


Легенда

- Стена глухая, высота 2.5 м
- Ограждение, высота 1 м
- Разделительная полоса
- Стела с описанием компетенции
- Стол 1200 мм
- Стол 1400 мм
- Стул без подлокотников, 4 ножки
- Кулер
- Огнетушитель
- Вешалка
- Ноутбук
- LED Экран
- МФУ А4
- БВС мультироторного типа
- 3x220 В (мощность см. на плане)
- Проводной интернет

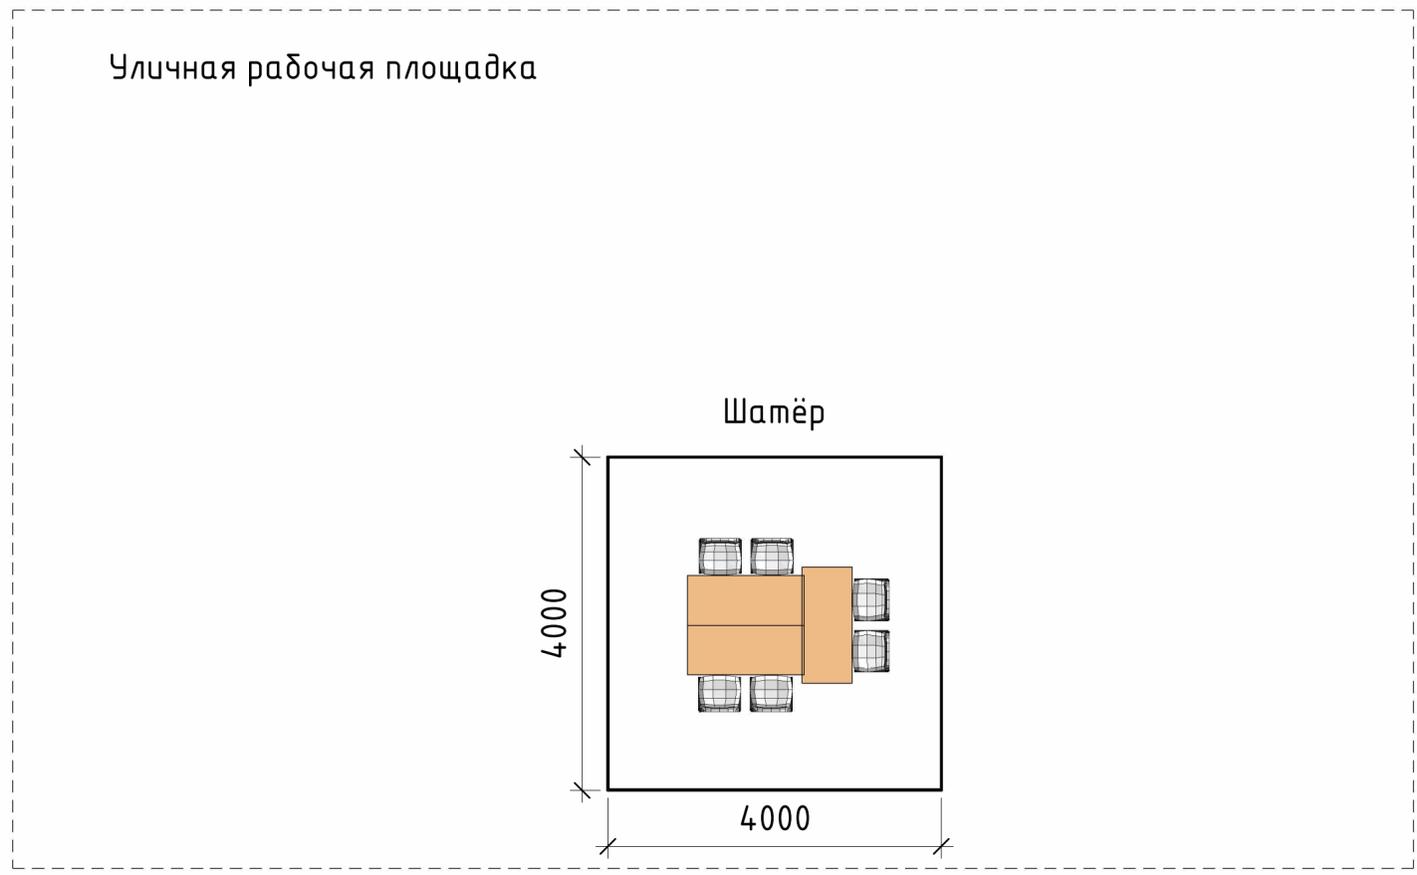

Необходима дополнительно установка шатра 4x4 м на улице

Агроботы (агророботы)

