



ВСЕРОССИЙСКОЕ  
ЧЕМПИОНАТНОЕ  
ДВИЖЕНИЕ  
ПО ПРОФЕССИОНАЛЬНОМУ  
МАСТЕРСТВУ

**ПЛАН ЗАСТРОЙКИ**  
**по компетенции «Коррекционная педагогика в**  
**начальном и дошкольном образовании»**  
**Регионального этапа Чемпионата по**  
**профессиональному мастерству «Профессионалы»**

2025 г.

Актуальный план застройки для проведения чемпионата вычерчивается в соответствии с принятыми в компетенции условными обозначениями с применением компьютерных программ и с учетом наименований инфраструктурного листа.

План застройки может иметь иную планировку, утвержденную главным экспертом площадки.


При составлении плана застройки, необходимо учитывать требования инструкции по охране труда.

Комната участников, комната экспертов, главного эксперта могут находиться в другом помещении, за пределами конкурсной площадки в шаговой доступности. Зона работы главного эксперта может размещаться как в отдельном помещении, так и в комнате экспертов.

Комната подготовки заданий и их демонстрации может быть совмещена и зонирована при условии достаточной площади.

Комната экспертов и Главного эксперта


6 м

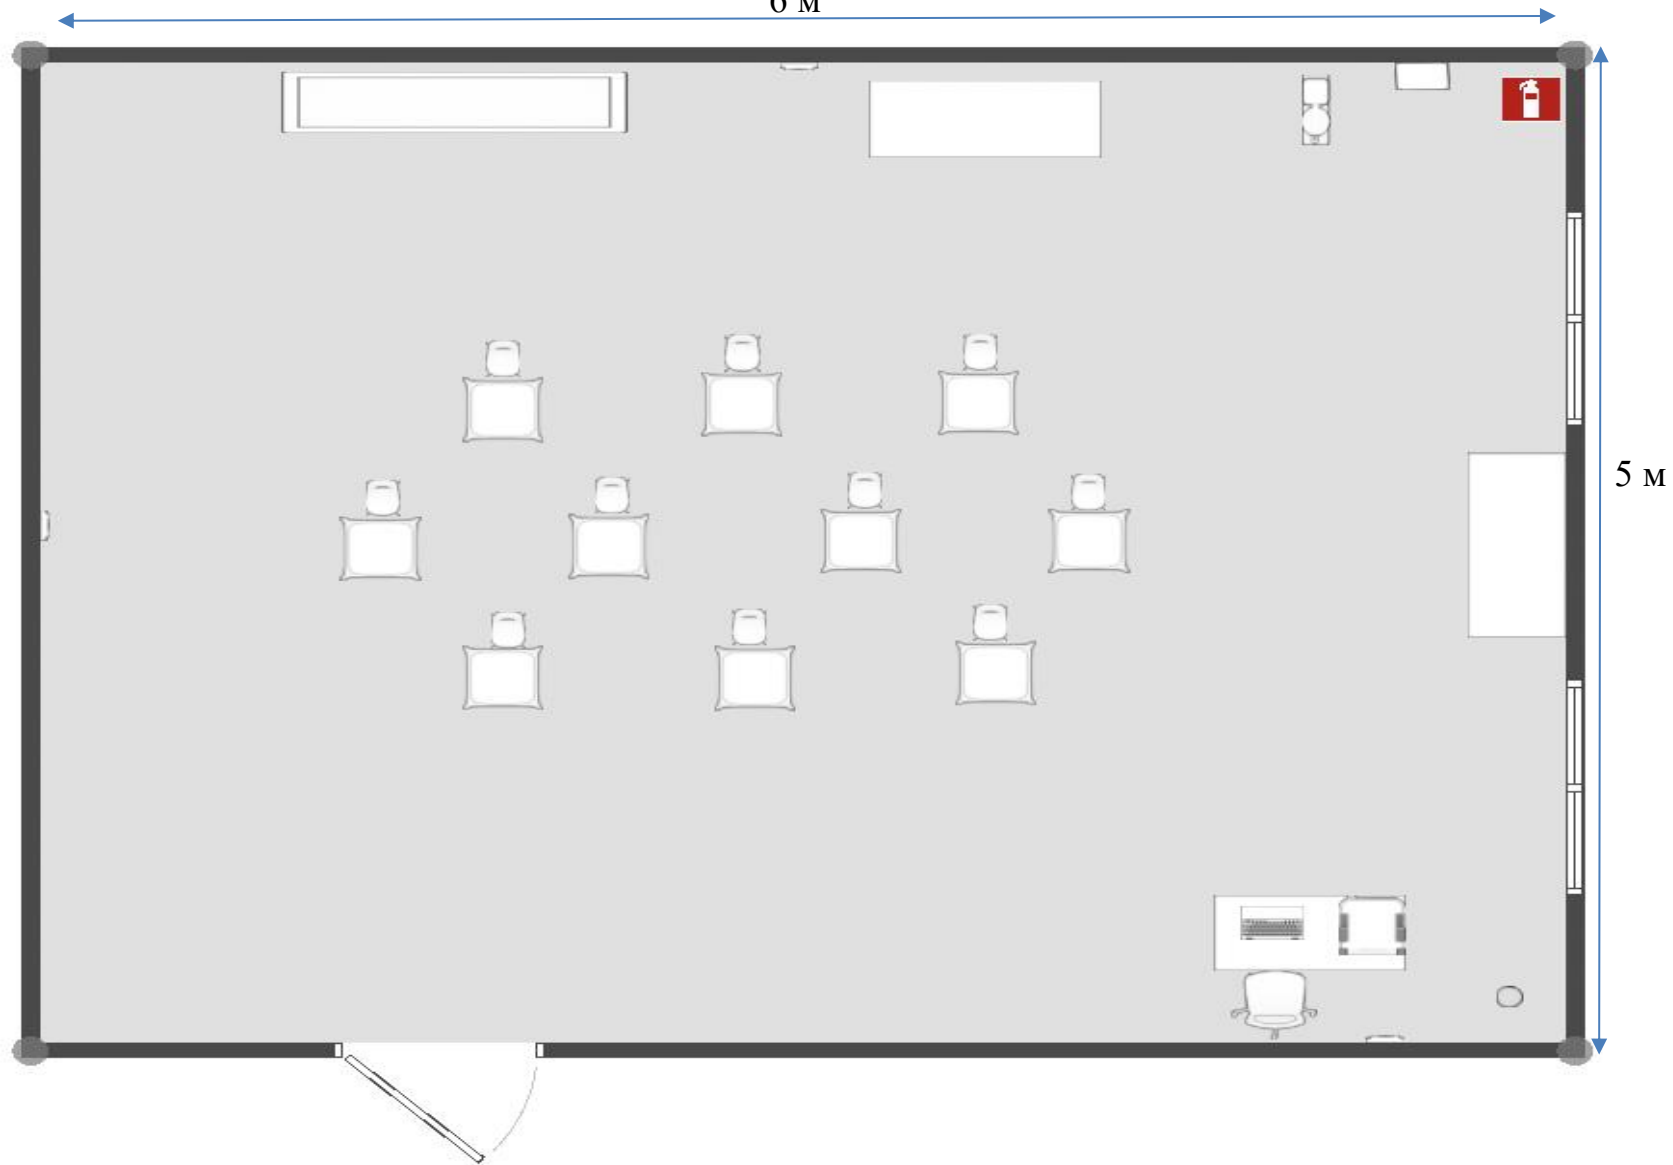

5 м


Комната конкурсантов

5 м

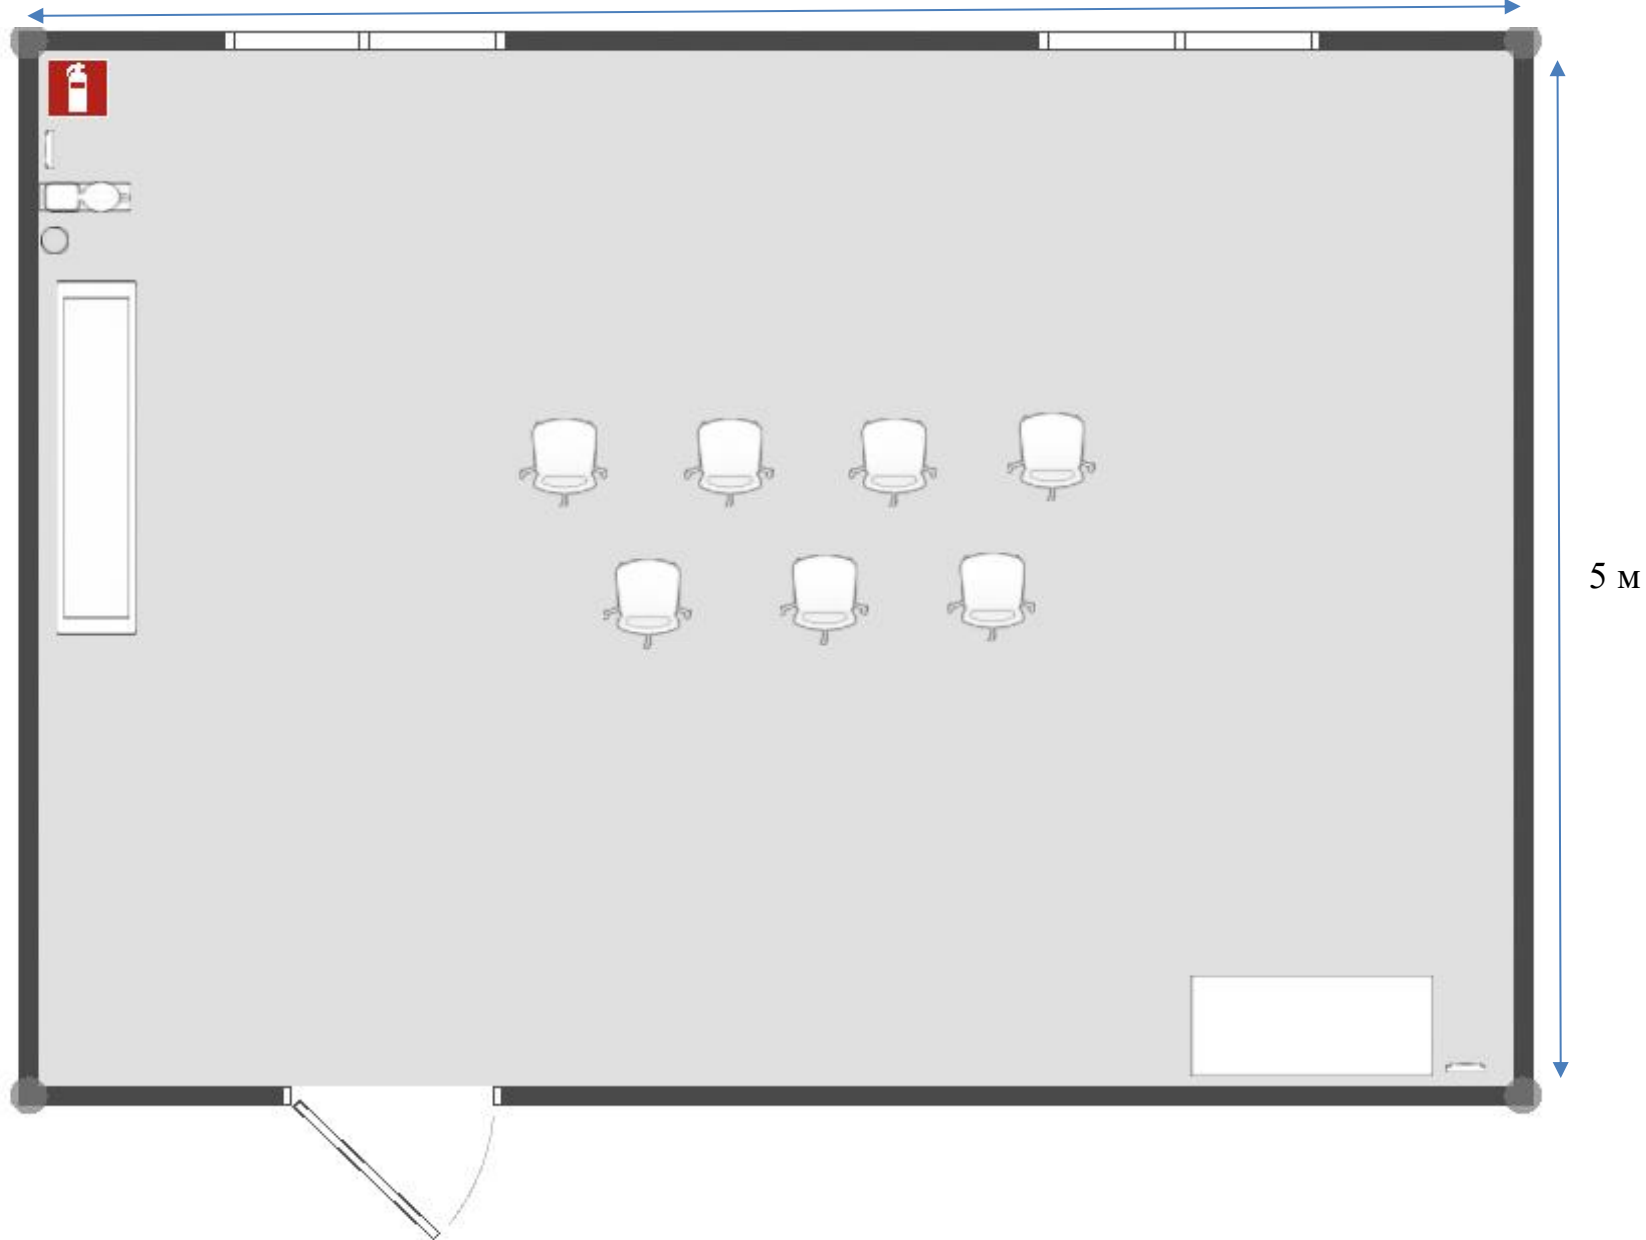

Комната подготовки конкурсантов


6 м

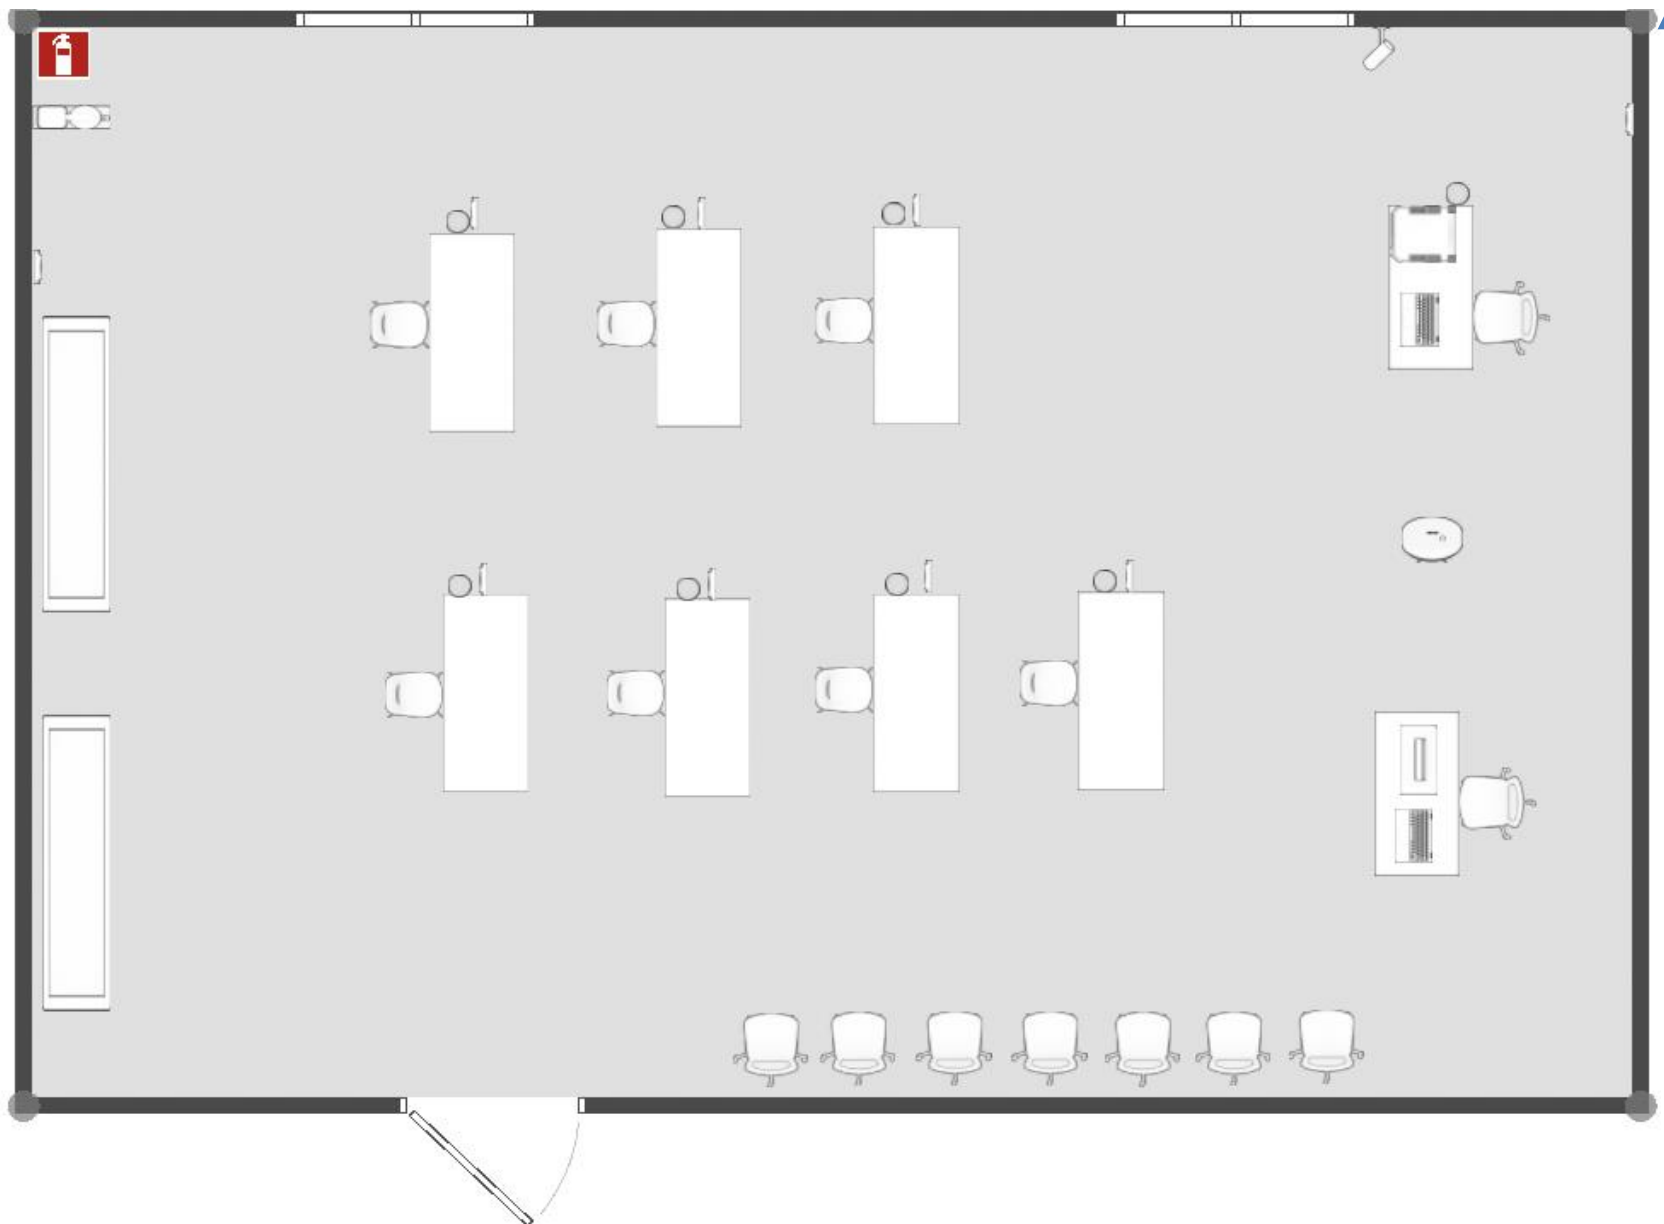

5 м





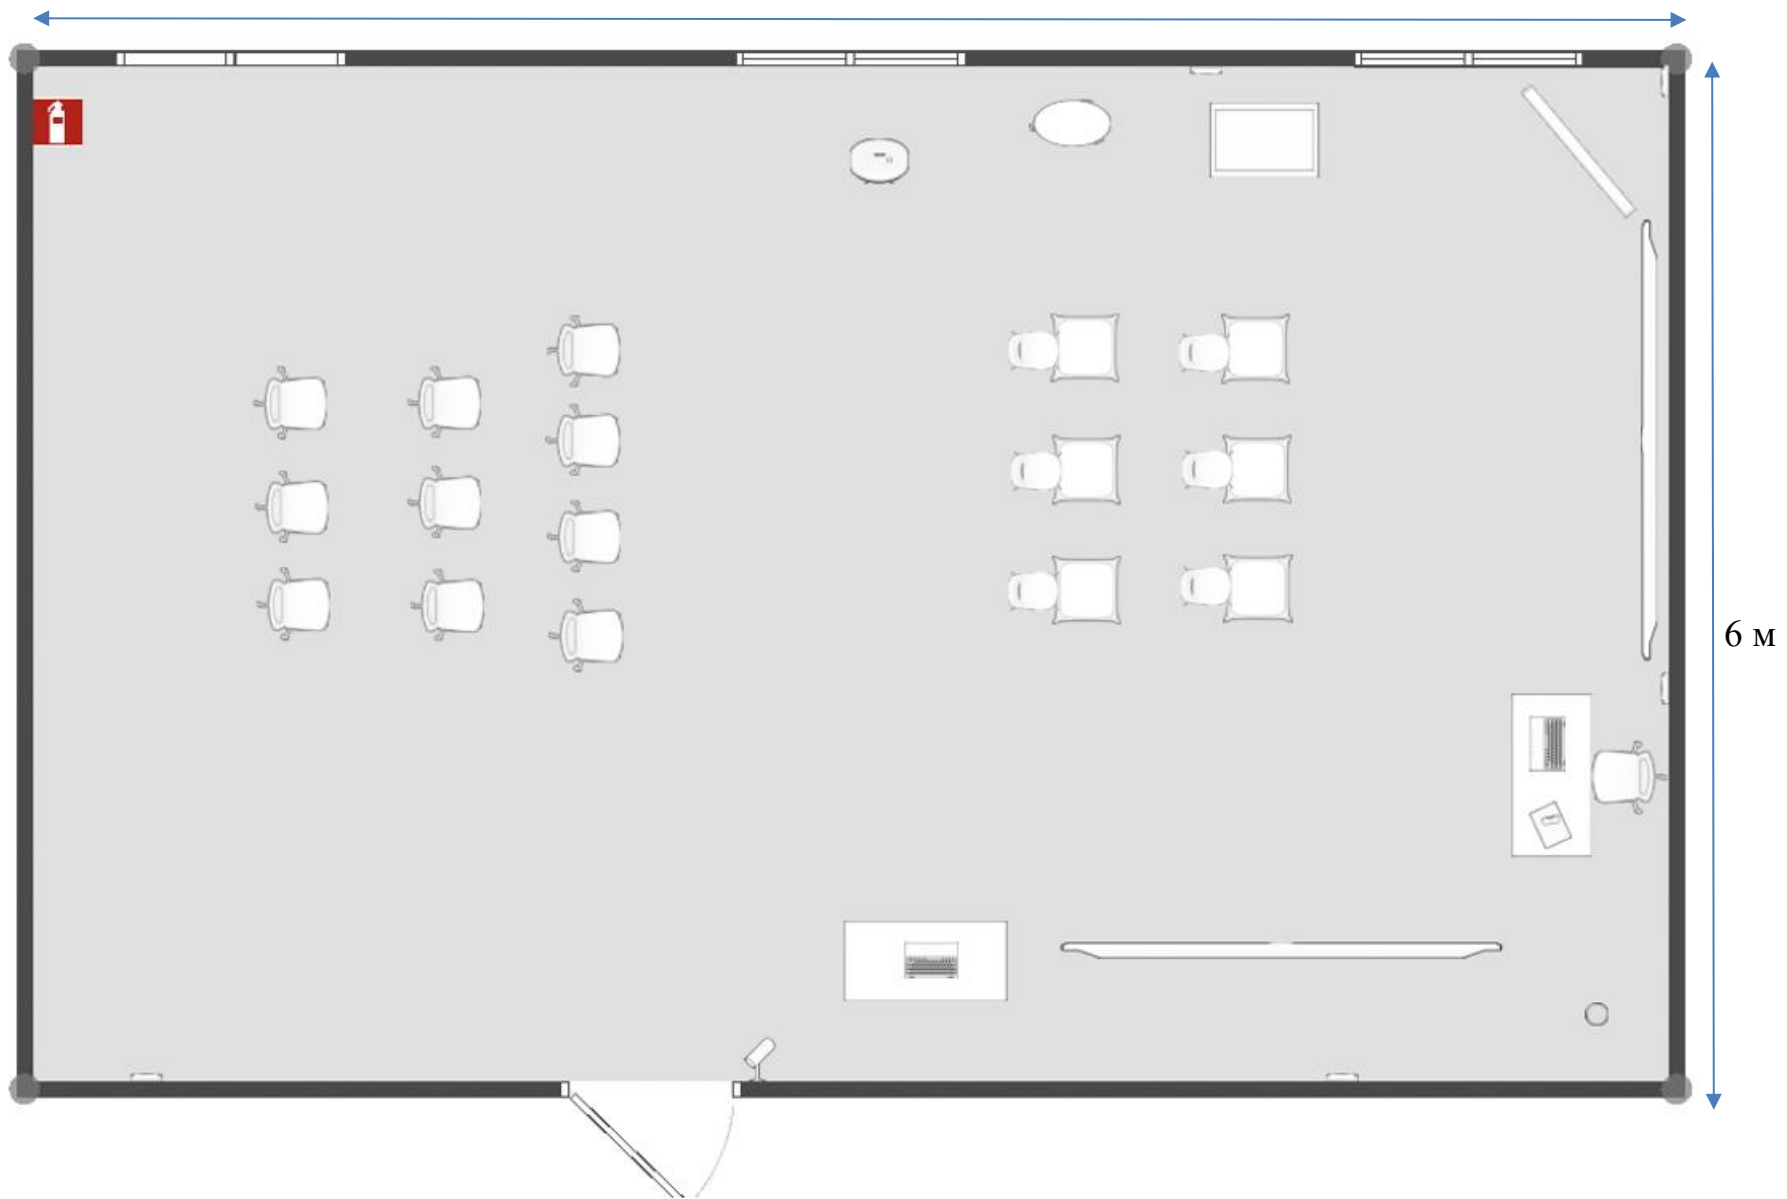















Зона демонстрации

7 м



6 м

## УСЛОВНЫЕ ОБОЗНАЧЕНИЯ

 Аптечка	 Ноутбук (или ПК)	 Стеллаж с полками	 Детский световой столик для рисования песком
 Документ-камера	 Детский сенсорный стол	 Стул ученический	 Розетка
 Мусорная корзина	 Стол	 Стул	 Стол ученический
 МФУ цветное	 Таймер	 Флипчарт	 МФУ черно-белое
 Интерактивный дисплей	 Видеокамера	 Кулер	 Окно