


Легенда

-  Стена глухая, высота 2.5 м
-  Стена прозрачная, высота 2.5 м
-  Ограждение, высота 1 м
-  Стела с описанием компетенции
-  Стеллаж, 1000x400 мм
-  Стол, 1200 мм
-  Стол, 1400 мм
-  Стул со спинкой, 4 ножки
-  Табурет лабораторный
-  Стол антивибрационный для весов
-  Стол лабораторный островной
-  Шкаф вытяжной с освещением
-  Стол усиленный для сушильного шкафа
-  Сушильный шкаф
-  Стол-мойка с глубокой раковиной
-  Аквадистиллятор
-  Стол для аквадистиллятора, 800x800 мм
-  Кулер
-  Огнетушитель
-  Вешалка
-  Ноутбук
-  LED Экран
-  МФУ А4
-  2x220 В (мощность см. на плане)
-  380 В, 32 А (мощность см. на плане)
-  Заземление
-  Проводной интернет
-  Вытяжной диффузор
-  Холодная вода
-  Горячая вода
-  Канализация
-  Дополнительное освещение
-  Химически стойкое покрытие пола

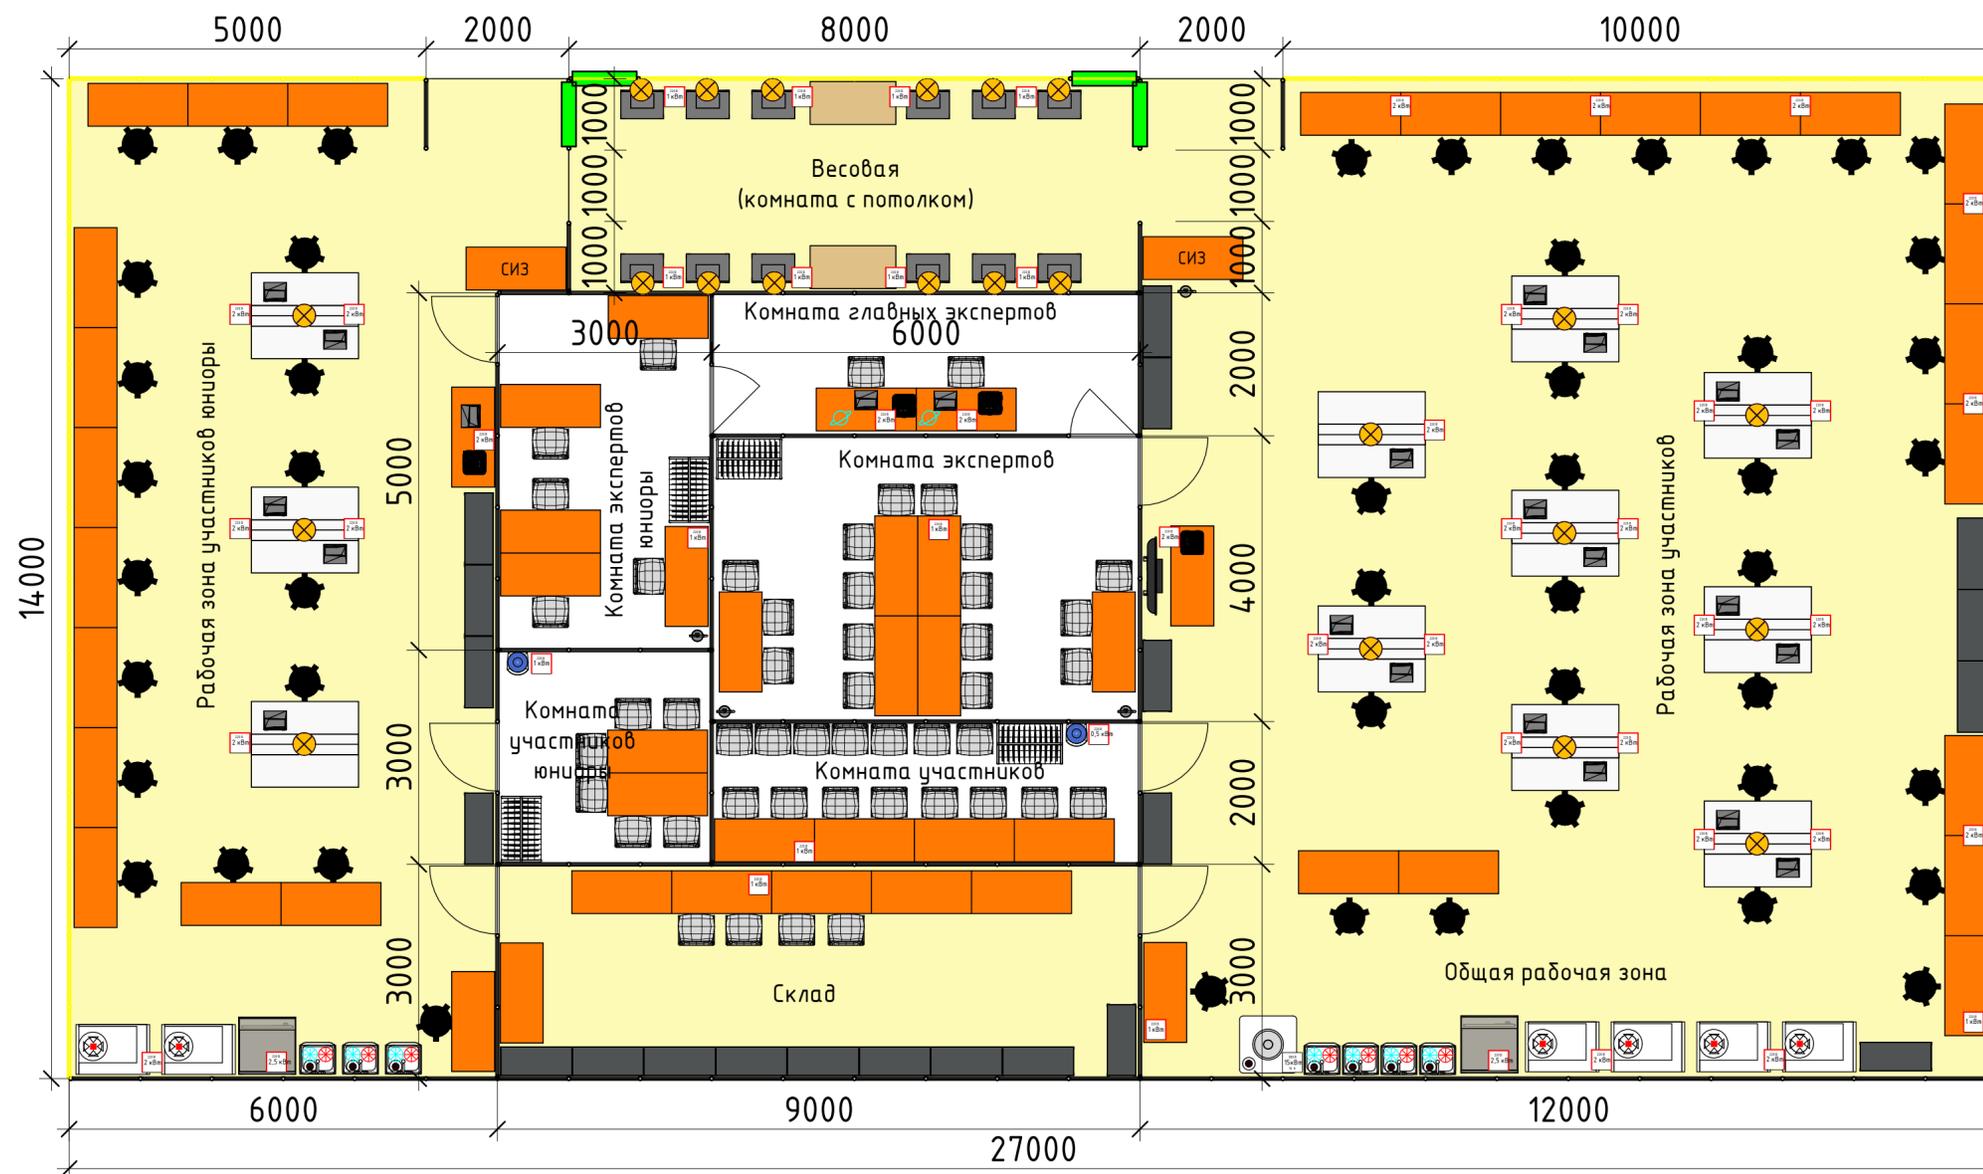

ВНИМАНИЕ!
 Освещение над площадкой должно быть равномерным и не менее 400 Лк в каждой точке площадки.

