


План застройки для проведения Регионального чемпионата по профессиональному мастерству "Профессионалы"  
по компетенции "Ландшафтный дизайн" (категория конкурсантов Основные)

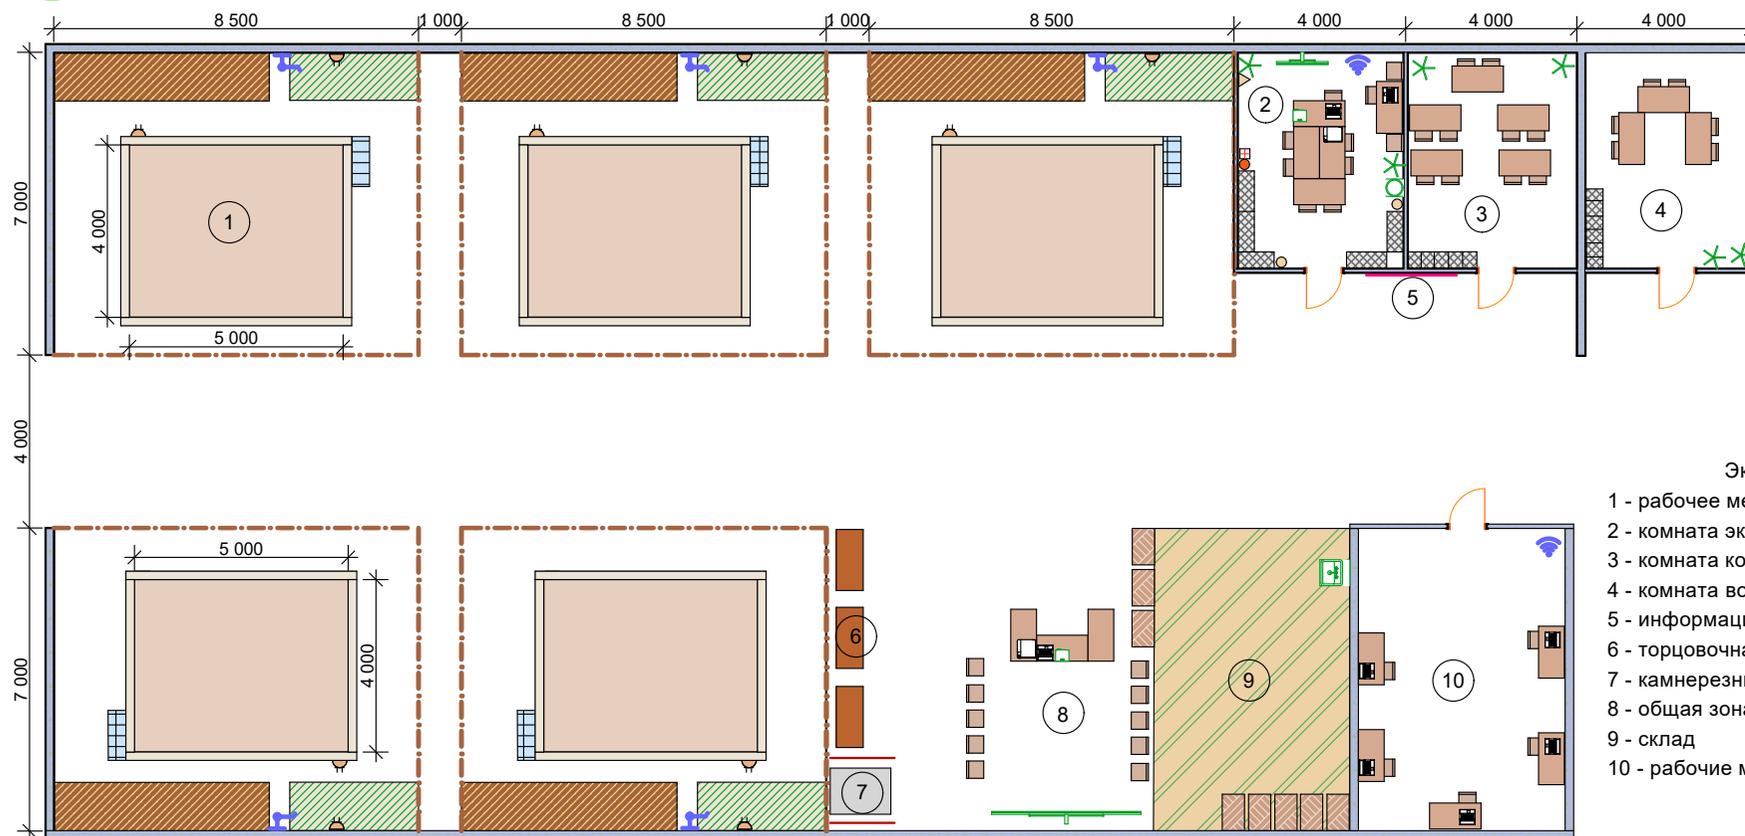

Экспликация:

- 1 - рабочее место конкурсанта
- 2 - комната экспертов
- 3 - комната конкурсантов
- 4 - комната волонтеров
- 5 - информационный стенд
- 6 - торцовочная пила
- 7 - камнерезный станок
- 8 - общая зона конкурсной площадки
- 9 - склад
- 10 - рабочие места с компьютерами

Условные обозначения:

- |                   |  |                    |                       |
|-------------------|--|--------------------|-----------------------|
| - короб           | - камнерезный станок с шумоизоляцией                   | - рохля            | - шкаф                |
| - рабочая зона    | - розетка двухполюсная сдвоенная, с защитным контактом | - аптечка          | - МФУ                 |
| - стол            | - зона размещения рабочего стола (верстака)            | - раковина         | - проектор            |
| - кран поливочный | - зона размещения расходного материала                 | - мусорное ведро   | - вешалка             |
| - стул            | - зона размещения доп. расходного материала            | - ноутбук          | - точка доступа Wi-Fi |
| - куллер          | - стеллаж для цветов                                   | - совок и щетка    |                       |
| - огнетушитель    | - экран для проектора на штативе                       | - торцовочная пила |                       |

Комментарии:

1. Рабочее место конкурсанта:

▶ короб с песком - 4,0 x 5,0 м, высота не менее 30 см. Материал для изготовления рабочего места может быть любой (брус, доска, OSB- плита). В короб равномерно засыпается песок не менее 30 см;

▶ стол, оборудованный ноутбуком/компьютером, и стул.

2. Конкурсная площадка должна размещаться в крытом павильоне, хорошо освещаться и вентилироваться. Освещение должно соответствовать средней горизонтальной освещенности, не менее 300 Лк, по всей площади рабочего места участка.

3. Размещение конкурсной площадки должно быть организовано в непосредственной близости от въездных ворот в павильон. Ширина въездных ворот не менее 2 метров, для возможности заезда в павильон мини-трактора (колесный с грузоподъемностью 1,5-2,0 т), для производства разгрузочно-погрузочных работ при монтаже и демонтаже площадки.

4. Для каждого рабочего места должны быть организованы электрические розетки, водоотвод с водорозеткой холодной воды. Необходимо учитывать, что вода может потребоваться одновременно на всех рабочих местах. Электроснабжение должно обеспечиваться системой заземления, а приборы защитой от влаги.

5. Площадка проведения чемпионата должна полностью соответствовать ИЛ. Оснащение и наполнение комнат экспертов, конкурсантов, волонтеров, склад, рабочая зона конкурсантов должны совпадать с перечнем оборудования, мебели отображенных в ИЛ.