


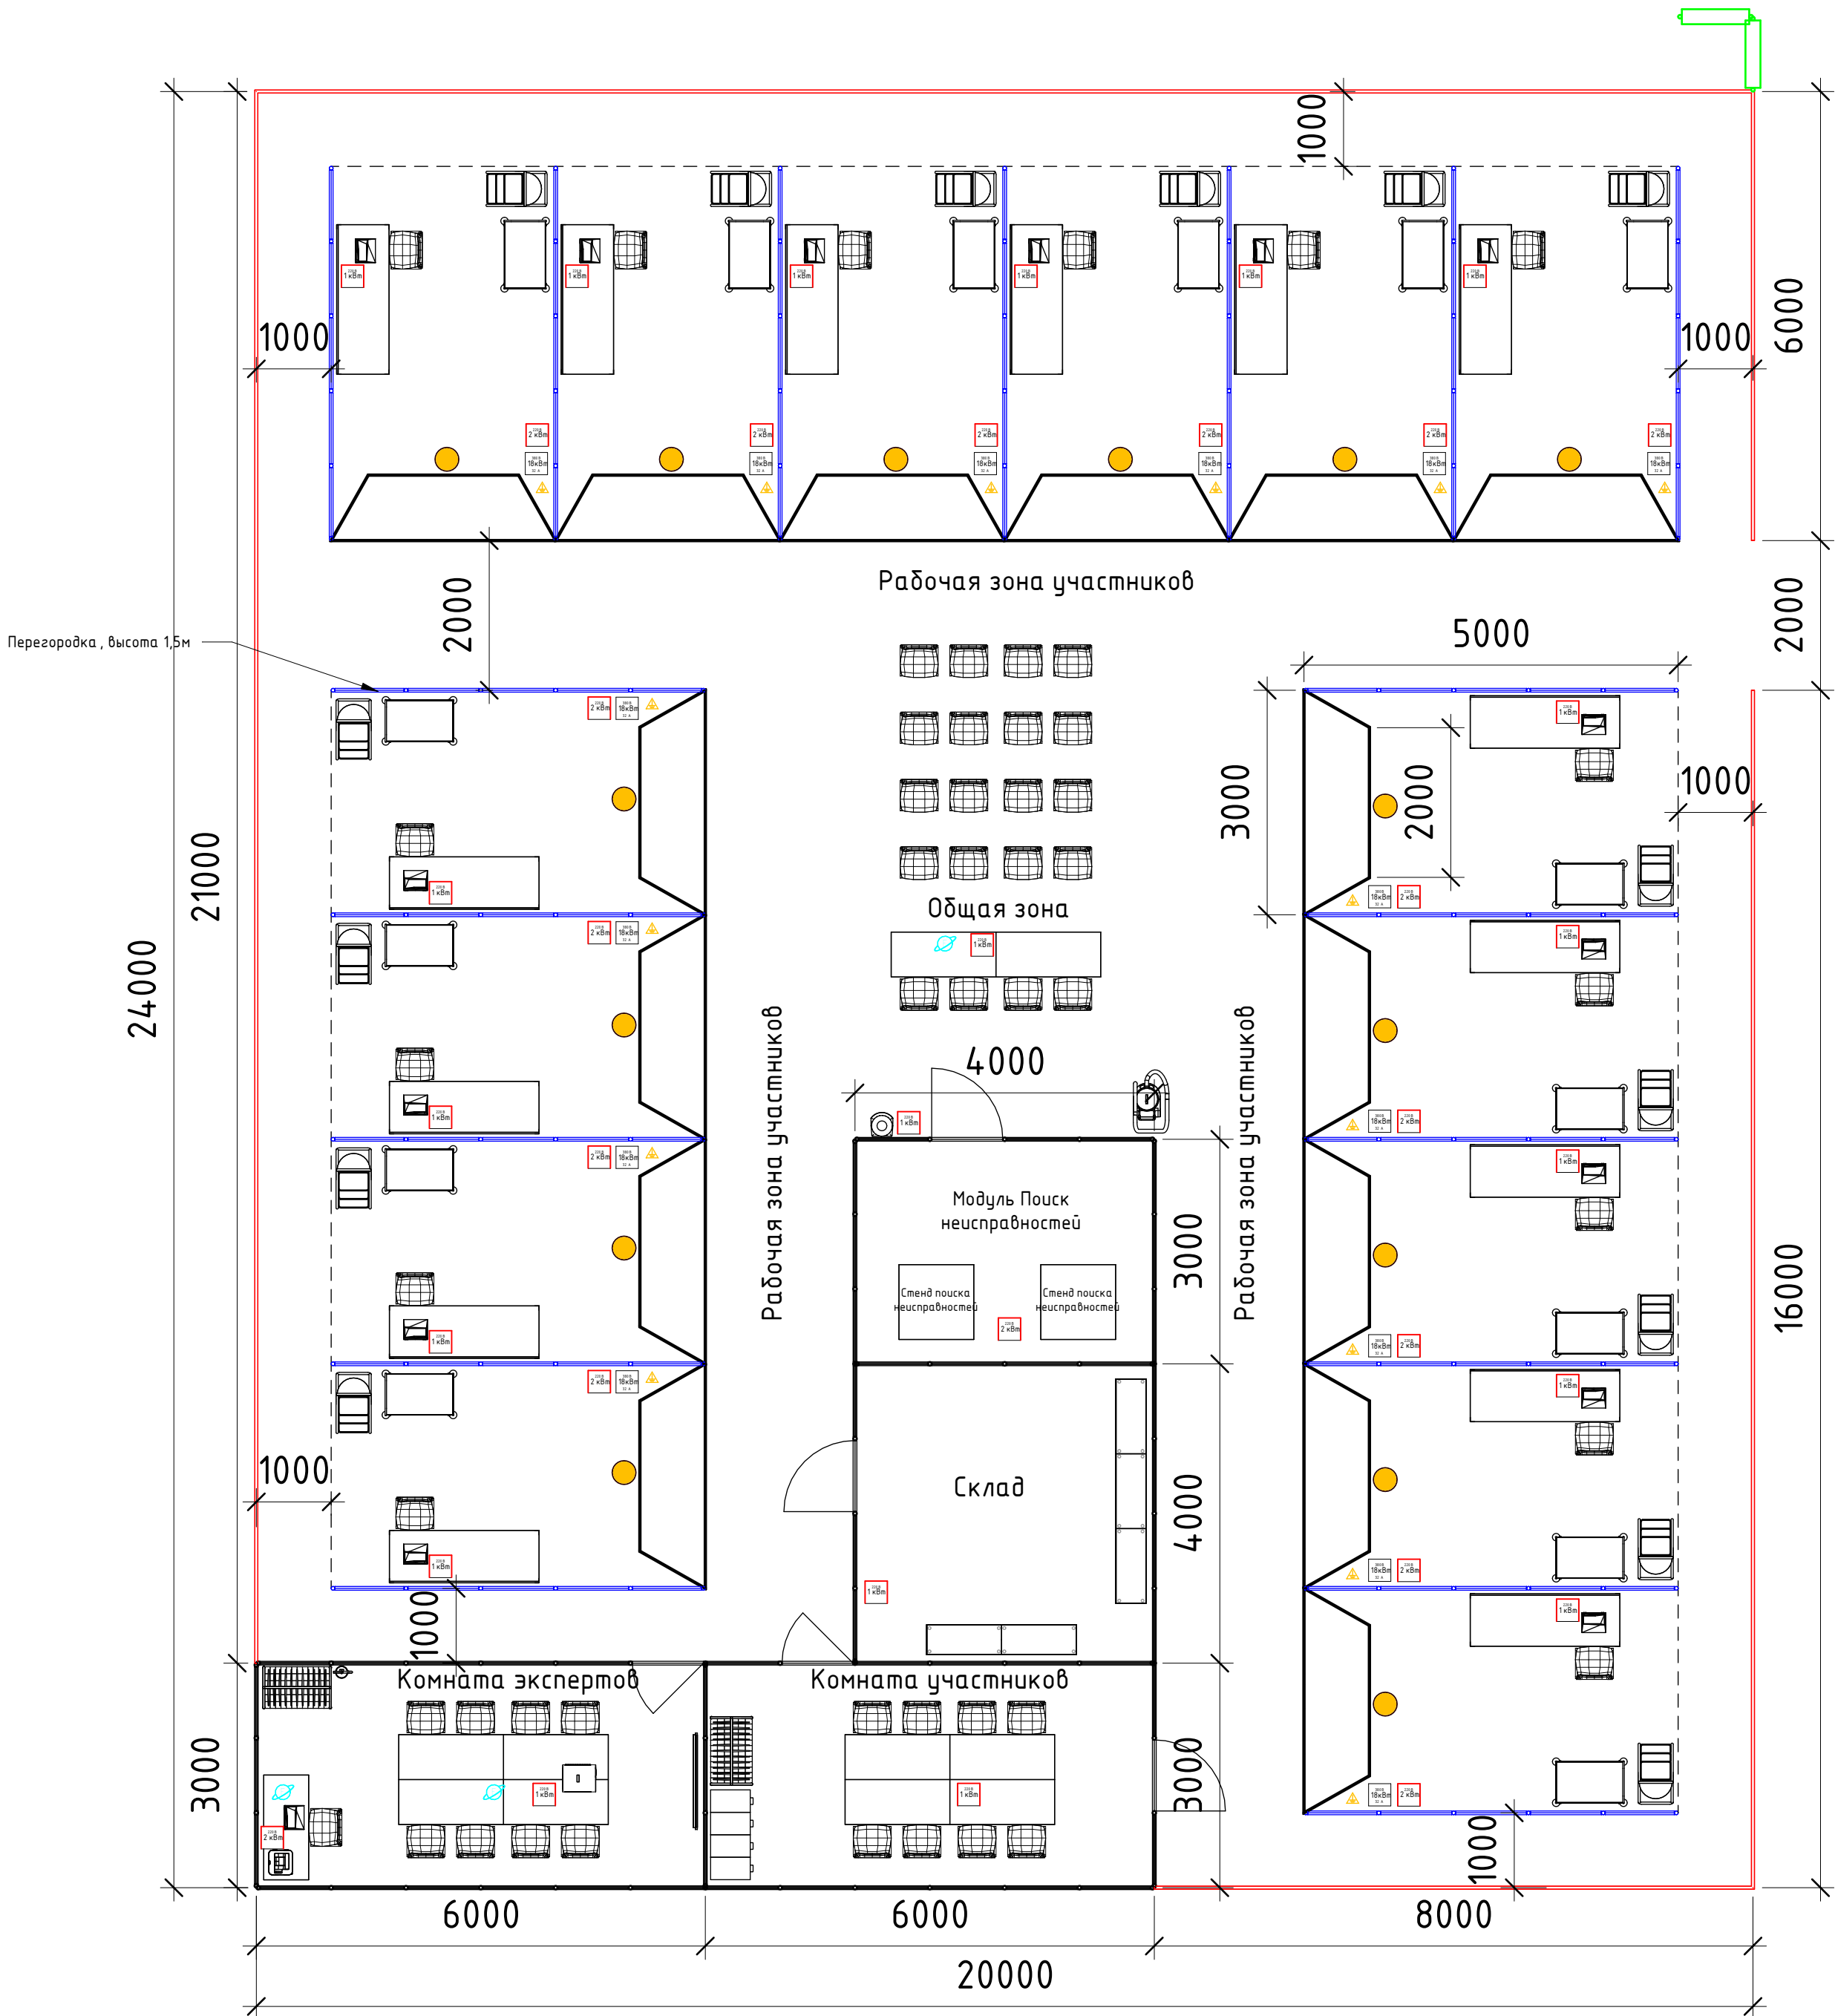

Легенда

- Стена глухая, высота 2.5 м
- Ограждение, высота 1 м
- - - Разделительная полоса
- Стела с описанием компетенции
- Стеллаж
- Верстак
- Стол 1400 мм
- Стул тип 1
- Шкаф с замком (4 ящика)
- Тележка инструментальная
- Стремянка
- Пылесос строительный
- Кулер
- Огнетушитель
- Вешалка
- Проектор и экран
- Ноутбук
- МФУ А4
- 3x220 В (мощность см. на плане)
- 380 В, 32 А (мощность см. на плане)
- Заземление
- Проводной интернет
- Дополнительное освещение (освещение рабочей области стенда, должно быть равномерное, не менее 300 Лк)



