


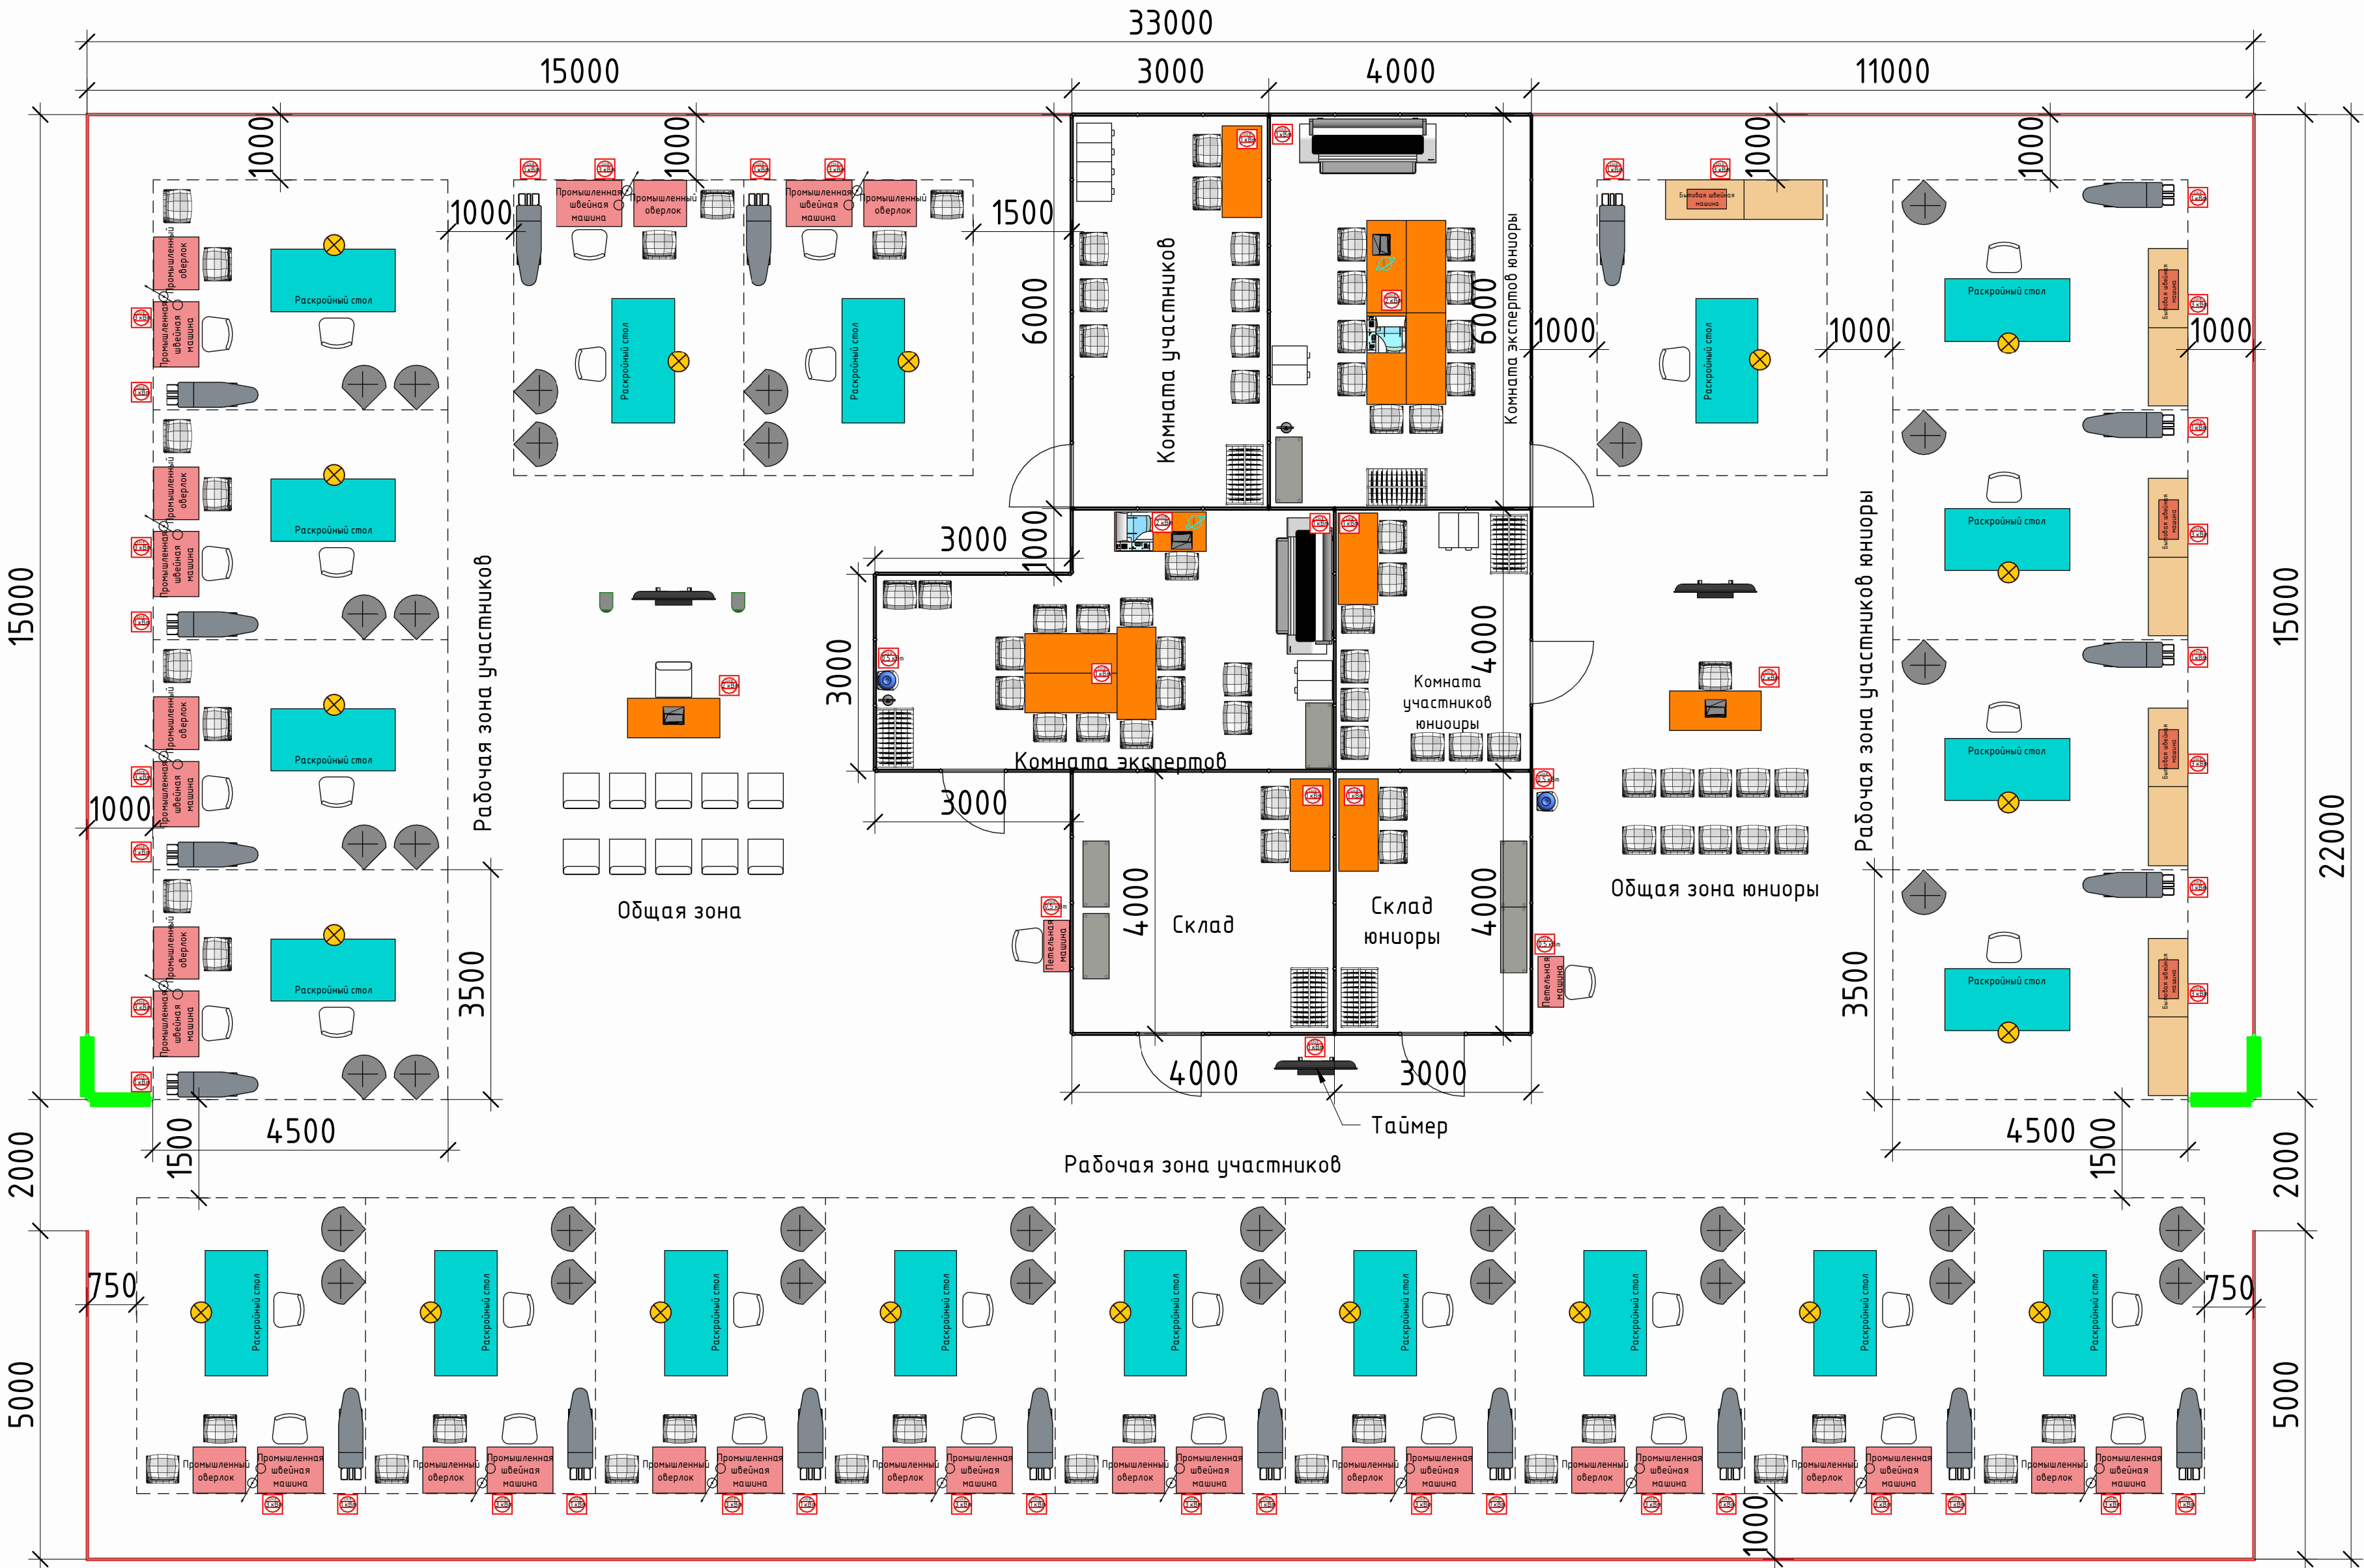

Легенда

- Стена глухая, высота 2.5 м
- Ограждение, высота 1 м
- - - Разделительная полоса
- Стела с описанием компетенции
- Стеллаж, 1000x400 мм
- Стол 1200 мм
- Стол 1400 мм
- ☐ Стул без подлокотников, 4 ножки
- ☐ Стул без подлокотников, на колесиках
- ☐ Стул швей
- ☐ Манекен
- ☐ Кулер
- ☐ Огнетушитель
- ☐ Вешалка
- ☐ Ноутбук
- ☐ МФУ А4
- ☐ МФУ А3
- ☐ ТВ со стойкой
- ☐ Динамик
- ☐ Плоттер
- ☐ Гладильная доска
- ☐ Шкаф с замком, 1x4 ячейки
- ☐ Светильник
- ☐ 3x220 В (мощность см. на плане)
- ☐ Проводной интернет
- ☐ Дополнительное освещение, не менее 1000 люкс

