



1 этаж

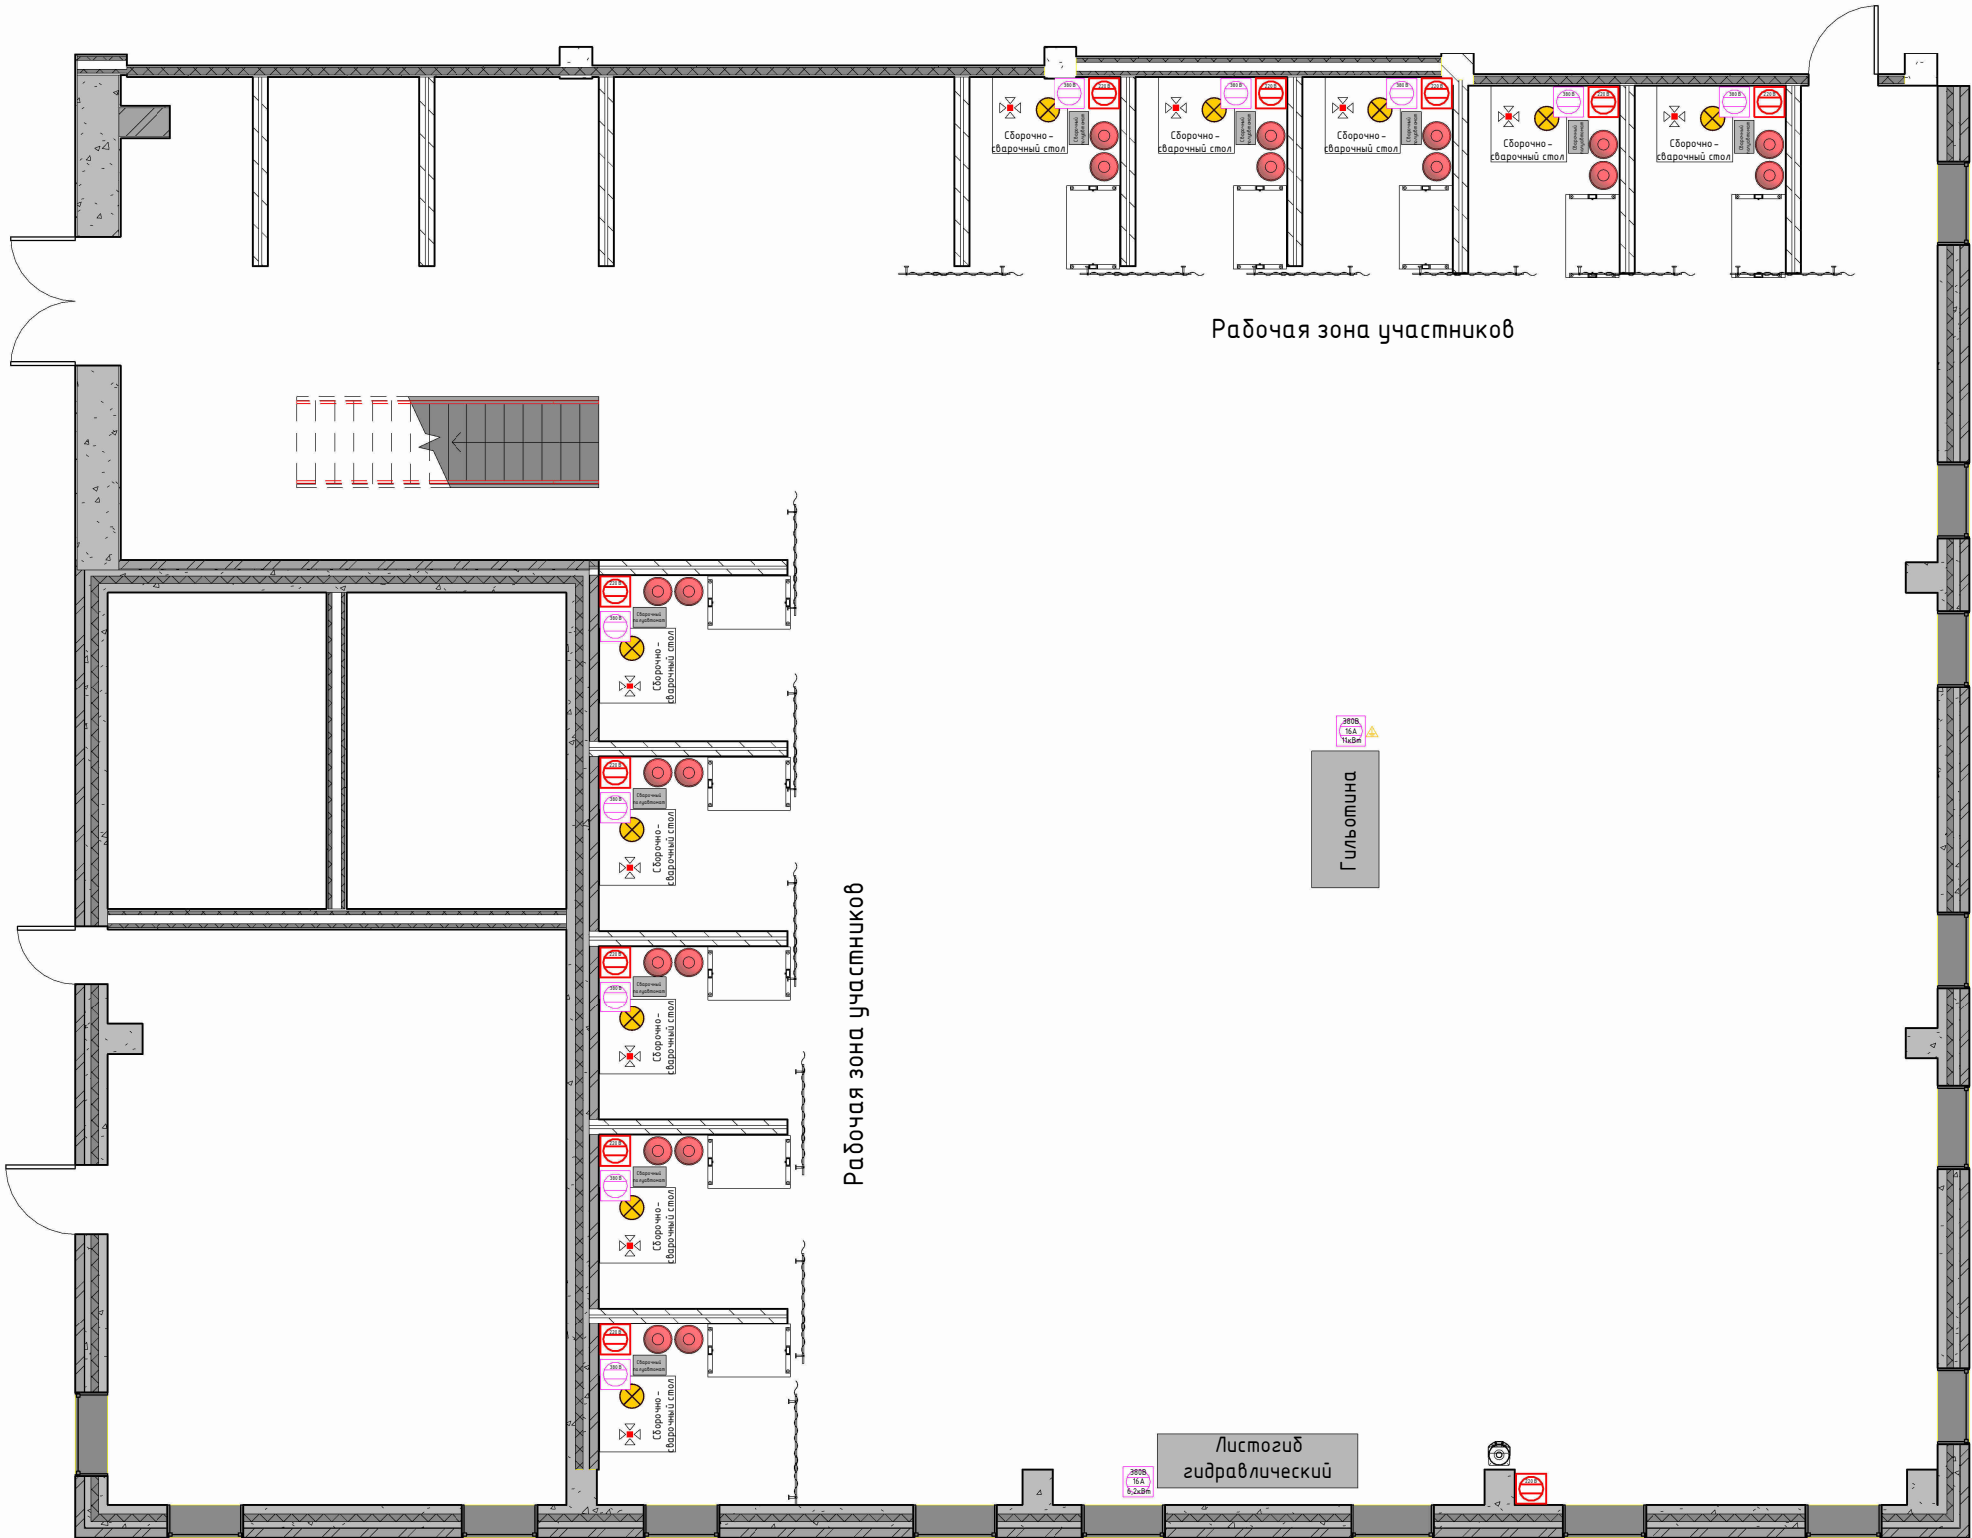

2 этаж

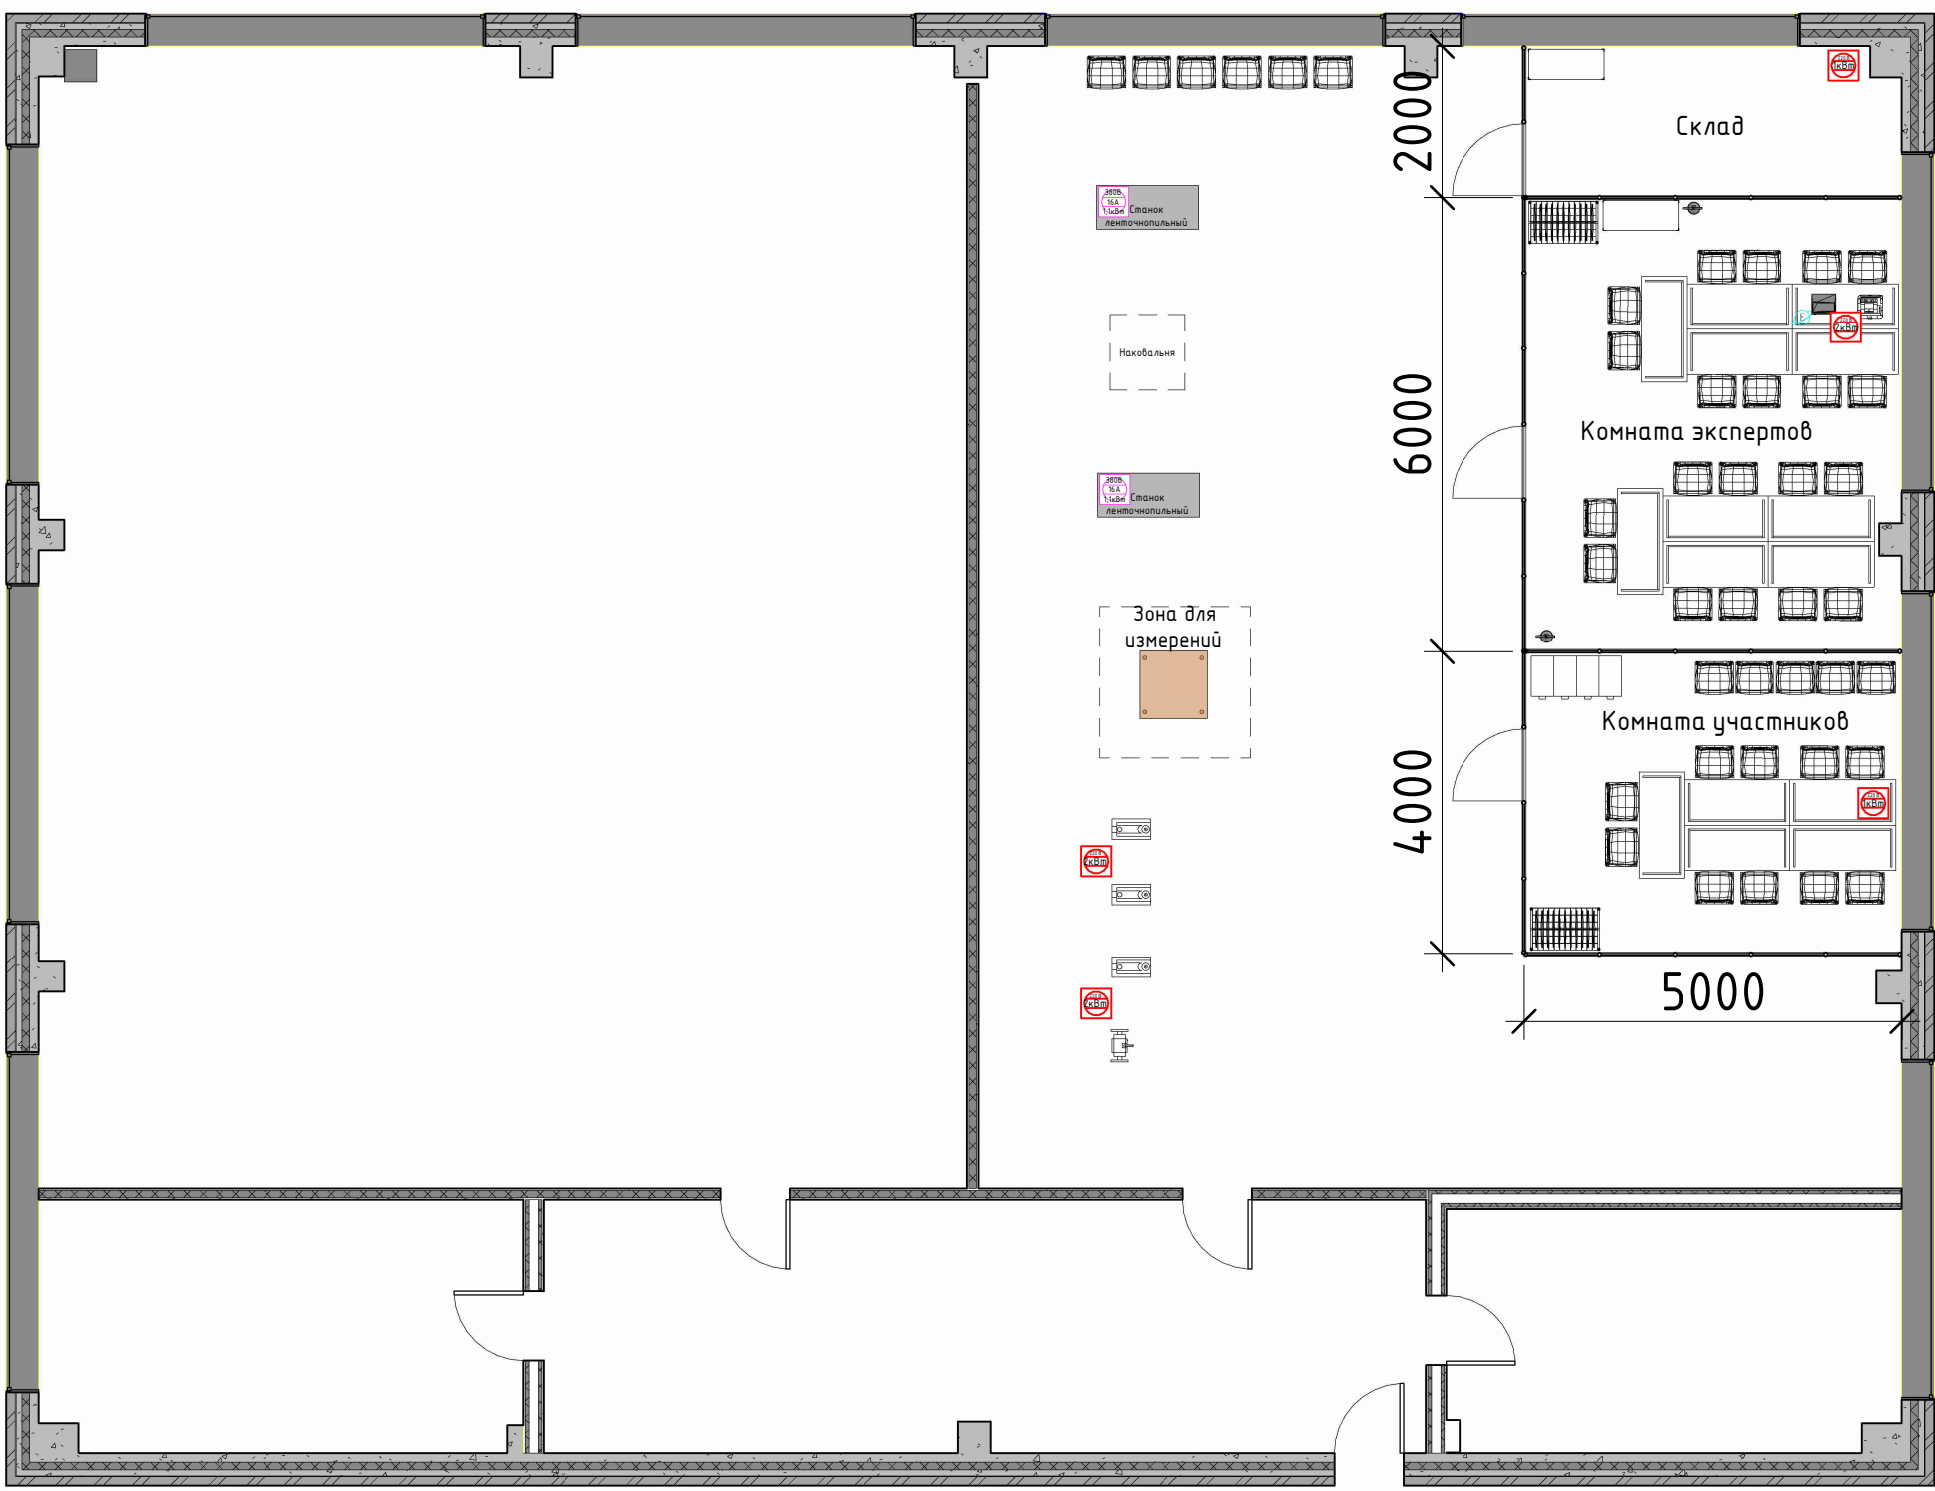

Легенда

- | | | | | | |
|---|-------------------------------|---|---------------------------|---|--------------------------|
| — | Стена глухая, высота 2.5 м | ■ | Станок сверлильный | ⚡ | 3х220 В |
| ■ | Стеллаж | ⚙ | Станок точильный | ⚡ | 380 В |
| — | Защитная штора | ❄ | Кулер | ⚡ | Заземление |
| ● | Баллон с газовой смесью | 🔥 | Огнетушитель | 🌐 | Проводной интернет |
| □ | Верстак | 🗄 | Шкаф с замком, 1х4 секции | 🌬 | Вытяжной диффузор |
| ■ | Стол 1400 мм | 🗄 | Вешалка | 💡 | Дополнительное освещение |
| ■ | Стол для проведения измерений | 💻 | Ноутбук | | |
| 🪑 | Стул | 🖨 | МФУ А4 | | |

Производство металлоконструкций

