


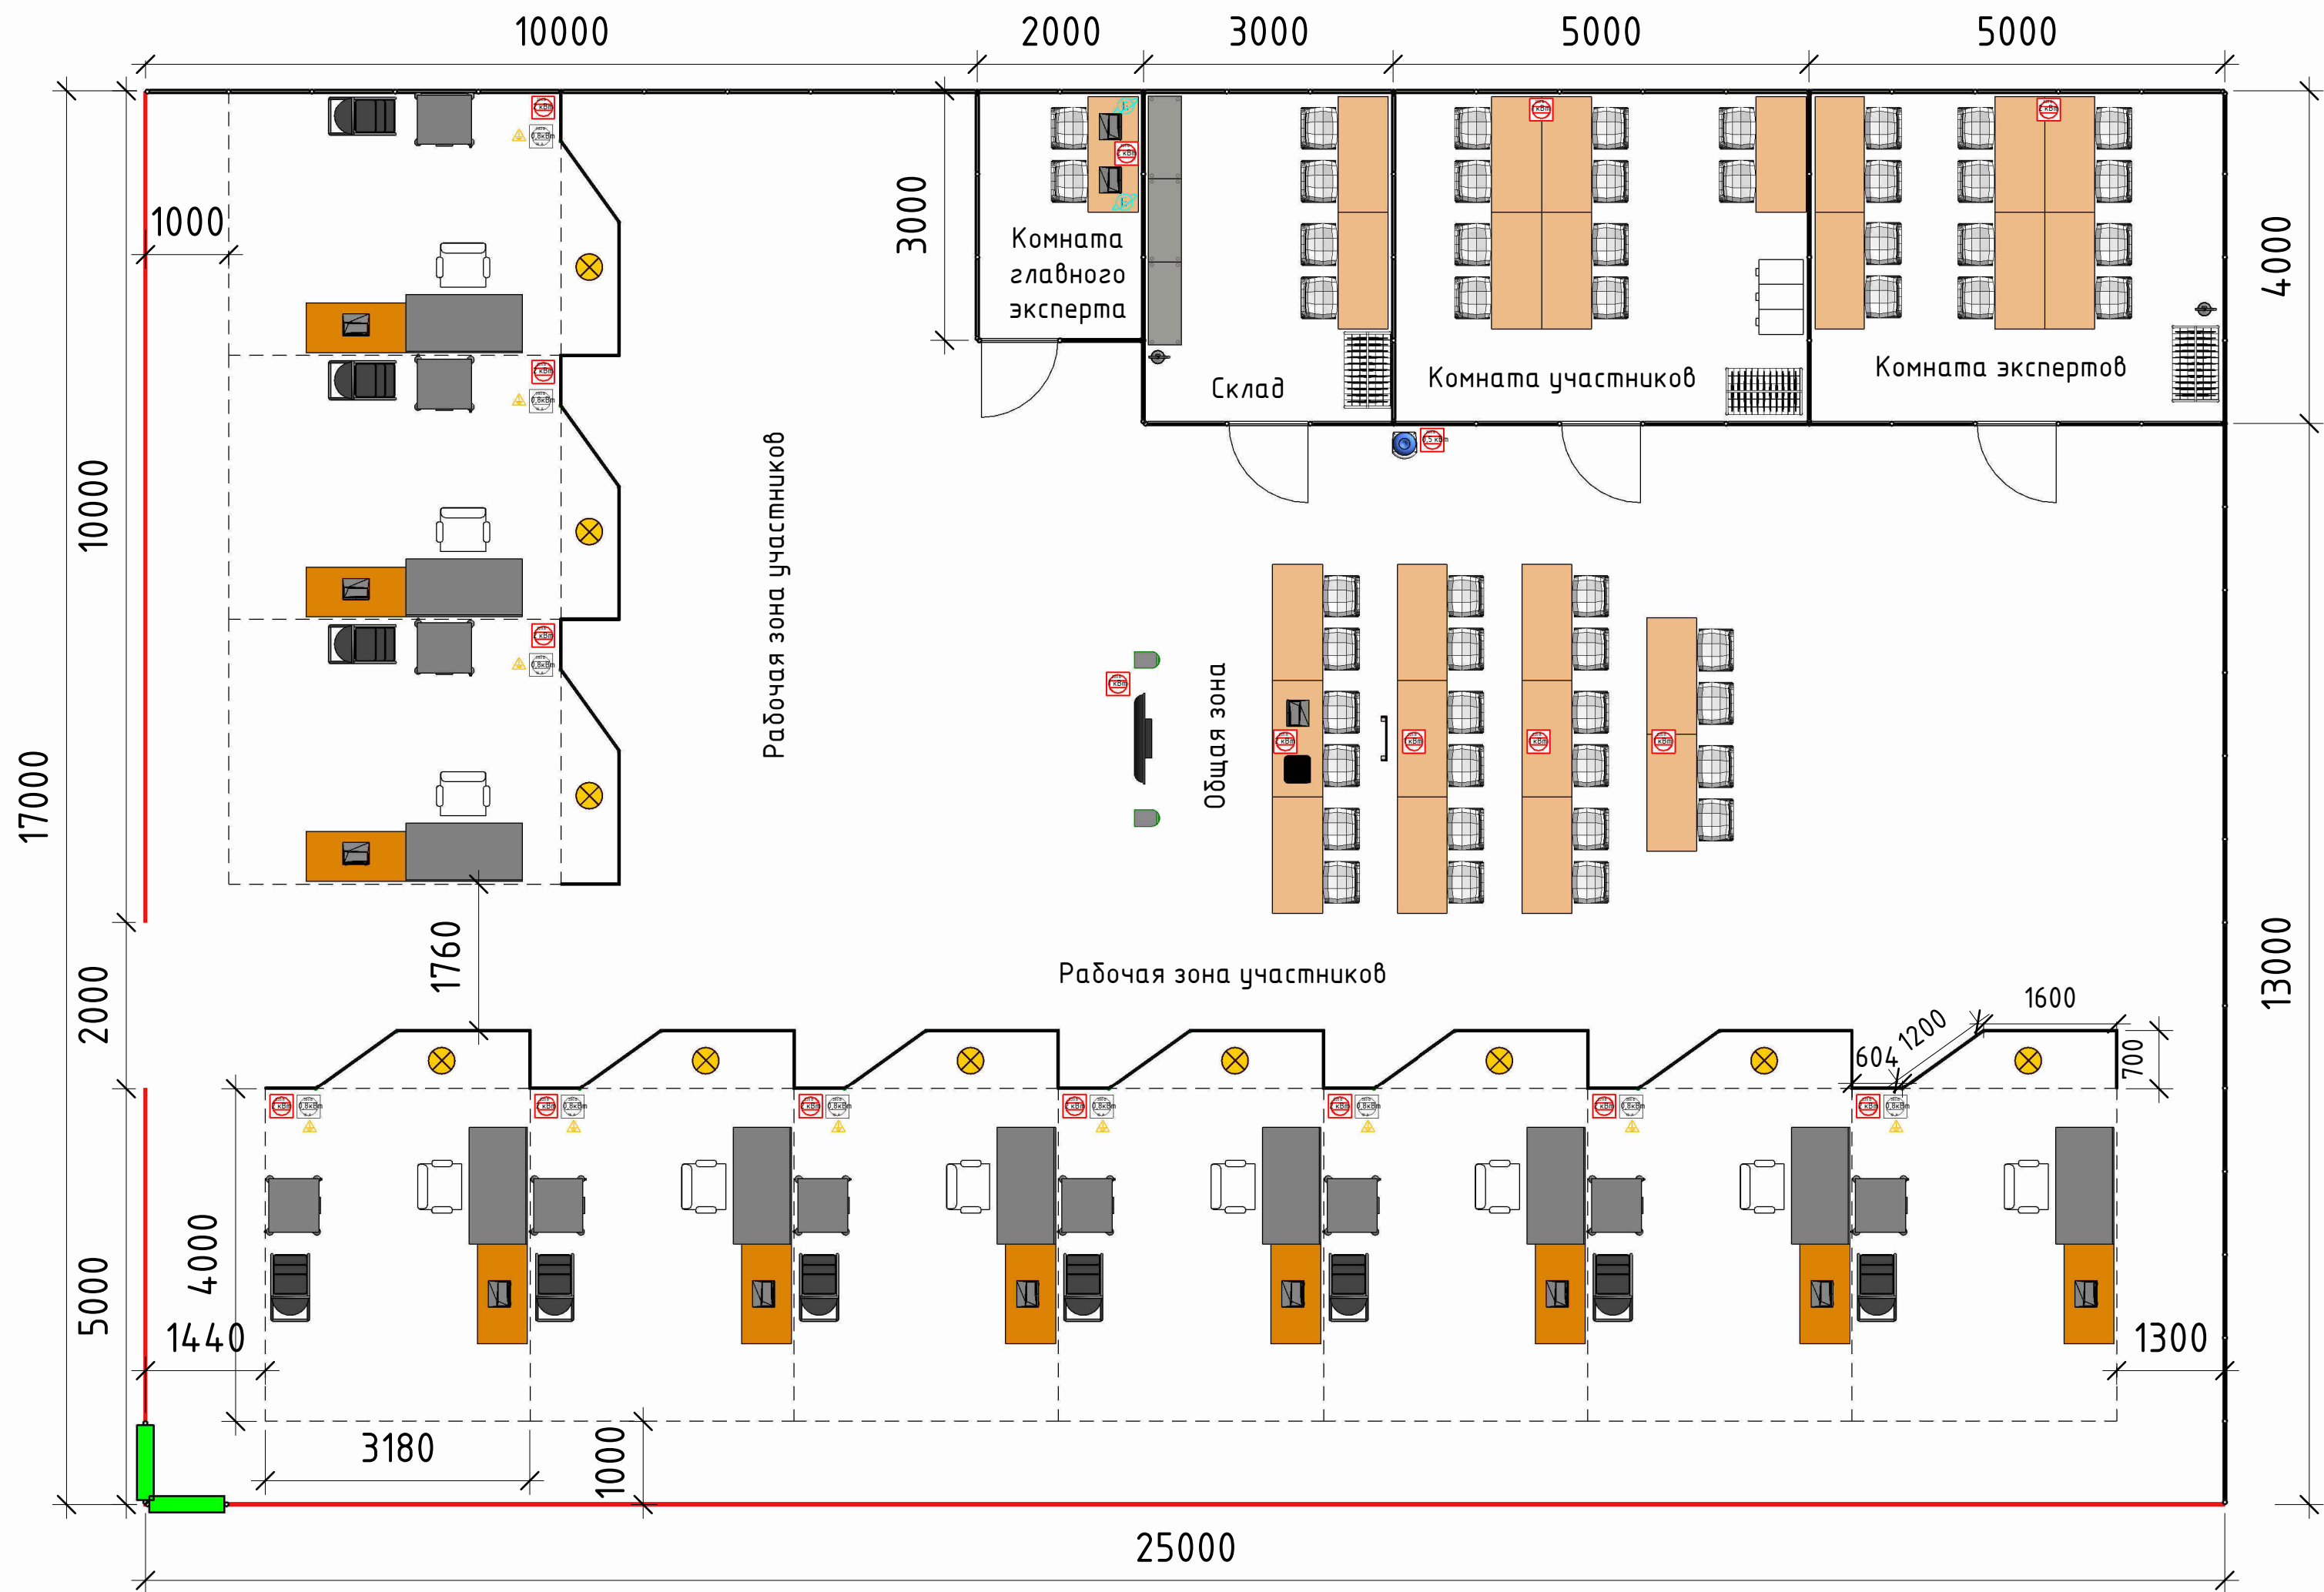

Легенда

- Стена глухая, высота 2.5 м
- Ограждение, высота 1 м
- - - Разделительная полоса
- Стела с описанием компетенции
- Стеллаж
- Верстак
- Стол 1200 мм
- Стол 1400 мм
- ☐ Стул тип 1
- ☐ Стул с подлокотниками, на колёсиках
- ☐ Шкаф с замком (4 ящика)
- ☐ Тележка инструментальная
- ☐ Кулер
- ☐ Огнетушитель
- ☐ Вешалка
- ☐ Стремянка
- ☐ Ноутбук
- ☐ LED Экран
- ☐ Принтер А4
- ☐ Динамик
- ☐ 3х220 В (мощность согласно ИЛ)
- ☐ 380 В, 32 А (мощность согласно ИЛ)
- ☐ Заземление
- ☐ Интернет
- ☐ Дополнительное освещение (освещение каждой рабочей кабинки основной возр. группы - 400 Лк)

