


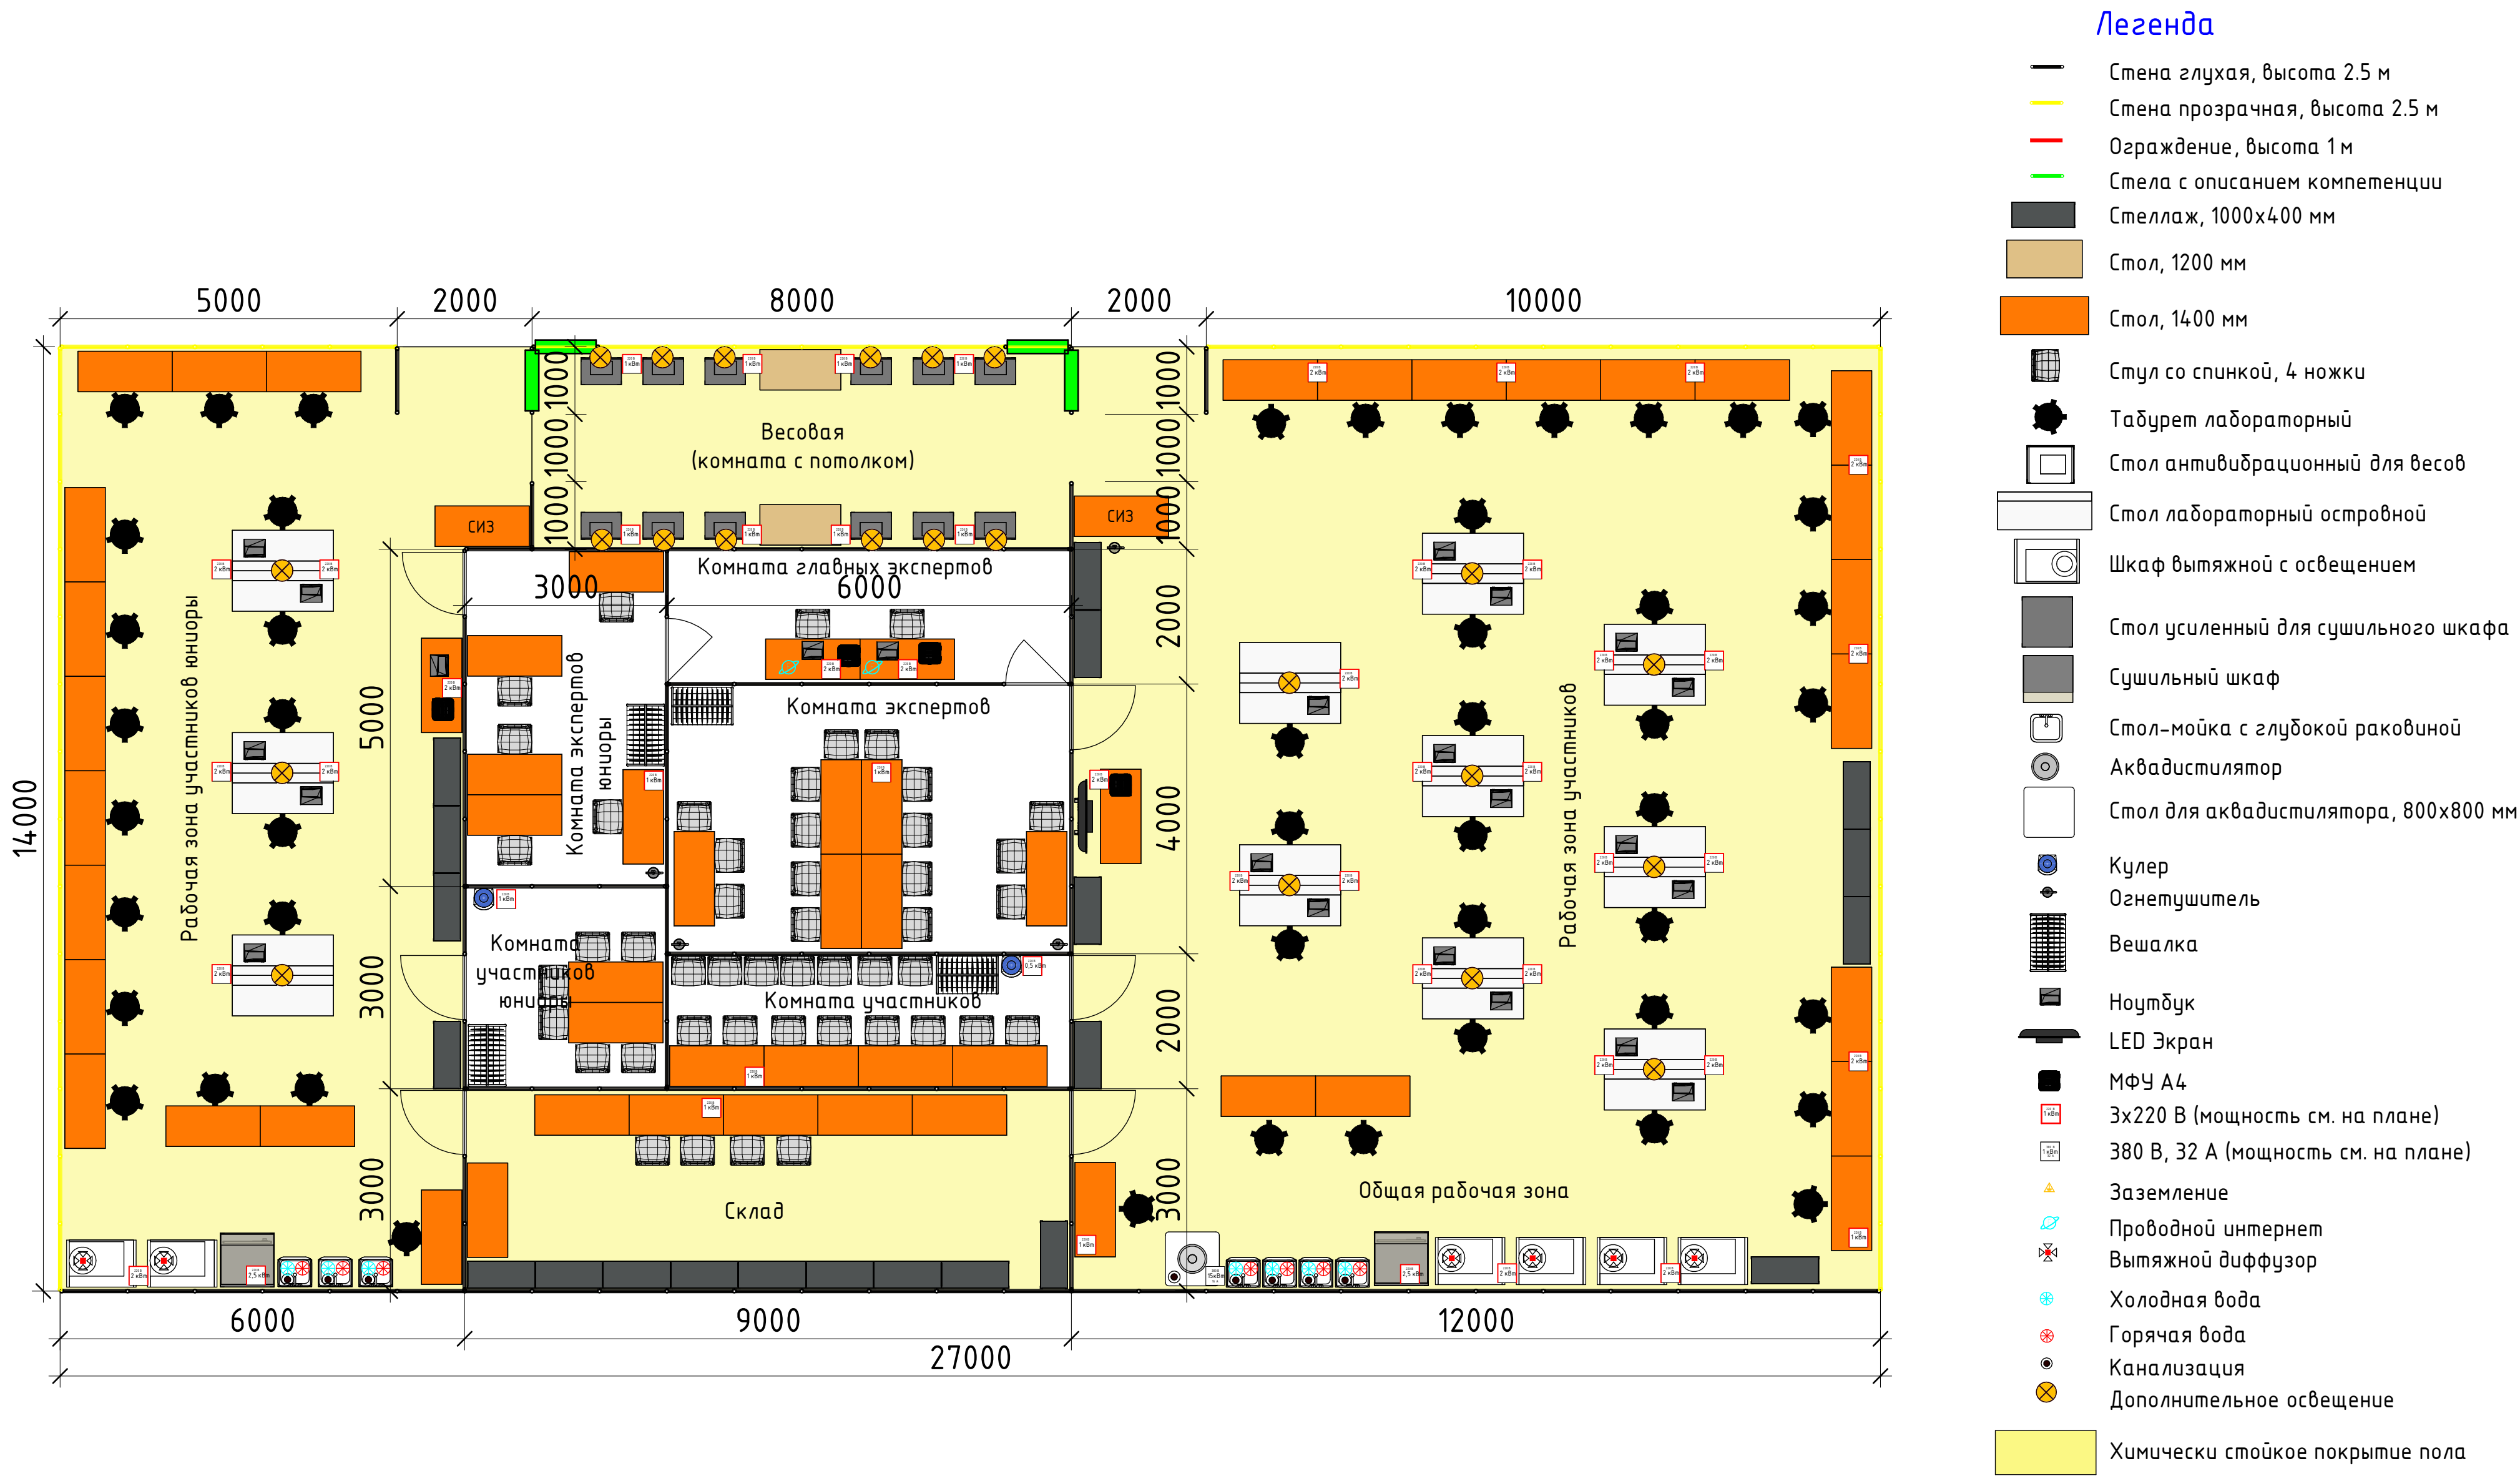

ВНИМАНИЕ!
Освещение над площадкой должно быть
равномерным и не менее 400 Лк в каждой точке
площадки.

