


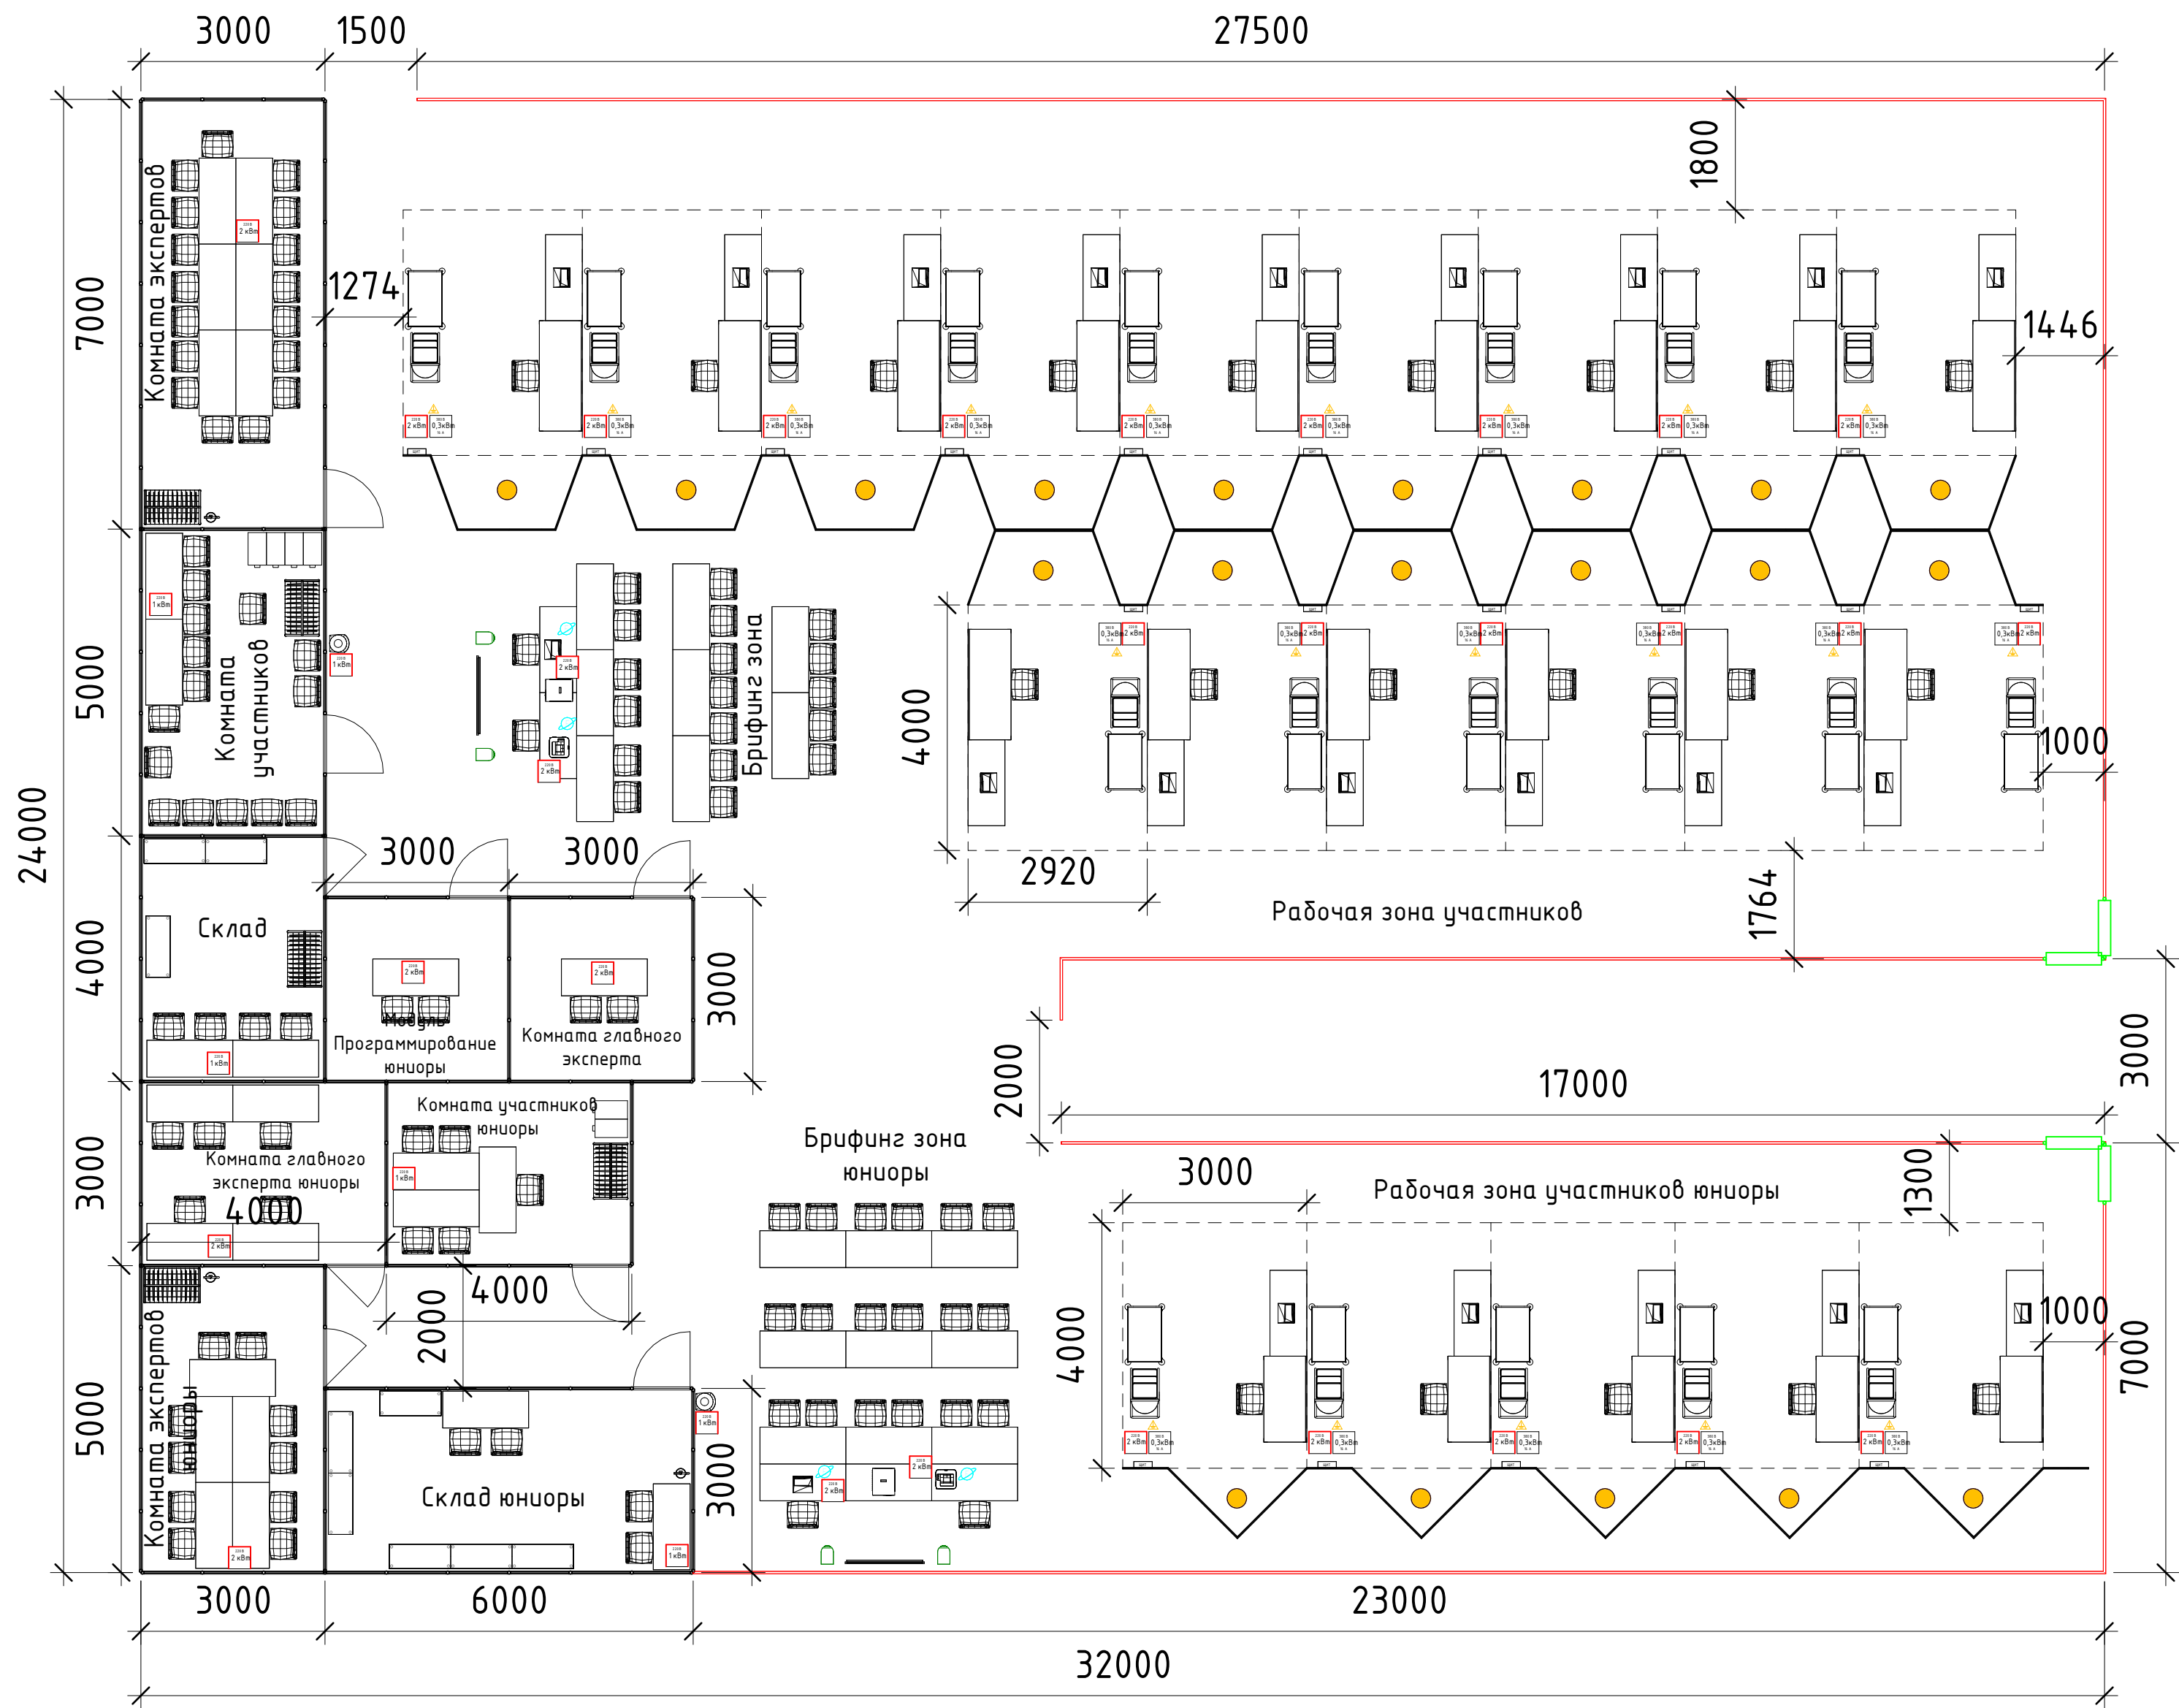

Легенда

- Стена глухая, высота 2.5 м
- Ограждение, высота 1 м
- - - Разделительная полоса
- Стела с описанием компетенции
- Стеллаж
- Верстак
- Стол 1400 мм
- Стул тип 1
- Шкаф с замком (4 ящика)
- Тележка инструментальная
- Стремянка
- Кулер
- Огнетушитель
- Вешалка
- Проектор и экран
- Ноутбук
- МФУ А4
- Динамик
- 3x220 В (мощность см. на плане)
- 380 В, 32 А (мощность см. на плане)
- Заземление
- Проводной интернет
- Дополнительное освещение (освещение каждой рабочей кабинки основной возр. группы – 400 Лк; освещение каждой рабочей кабинки юниоров – 300 Лк)

