ВСЕРОССИЙСКОЕ
ЧЕМПИОНАТНОЕ
ДВИЖЕНИЕ
ПО ПРОФЕССИОНАЛЬНОМУ
МАСТЕРСТВУ

ПЛАН ЗАСТРОЙКИ

по компетенции «Токарные работы на станках с ЧПУ»

Финала Чемпионата по профессиональному мастерству «Профессионалы»

в 2026 г.

Санкт-Петербург


(субъект РФ)

2026 г.

Санкт-Петербург, ул. Учительская, д. 3, Корпус 2, Этаж №1

Обслуживание и ремонт оборудования релейной защиты и автоматики
Площадка

Фрезерные работы на станках с ЧПУ
Площадка

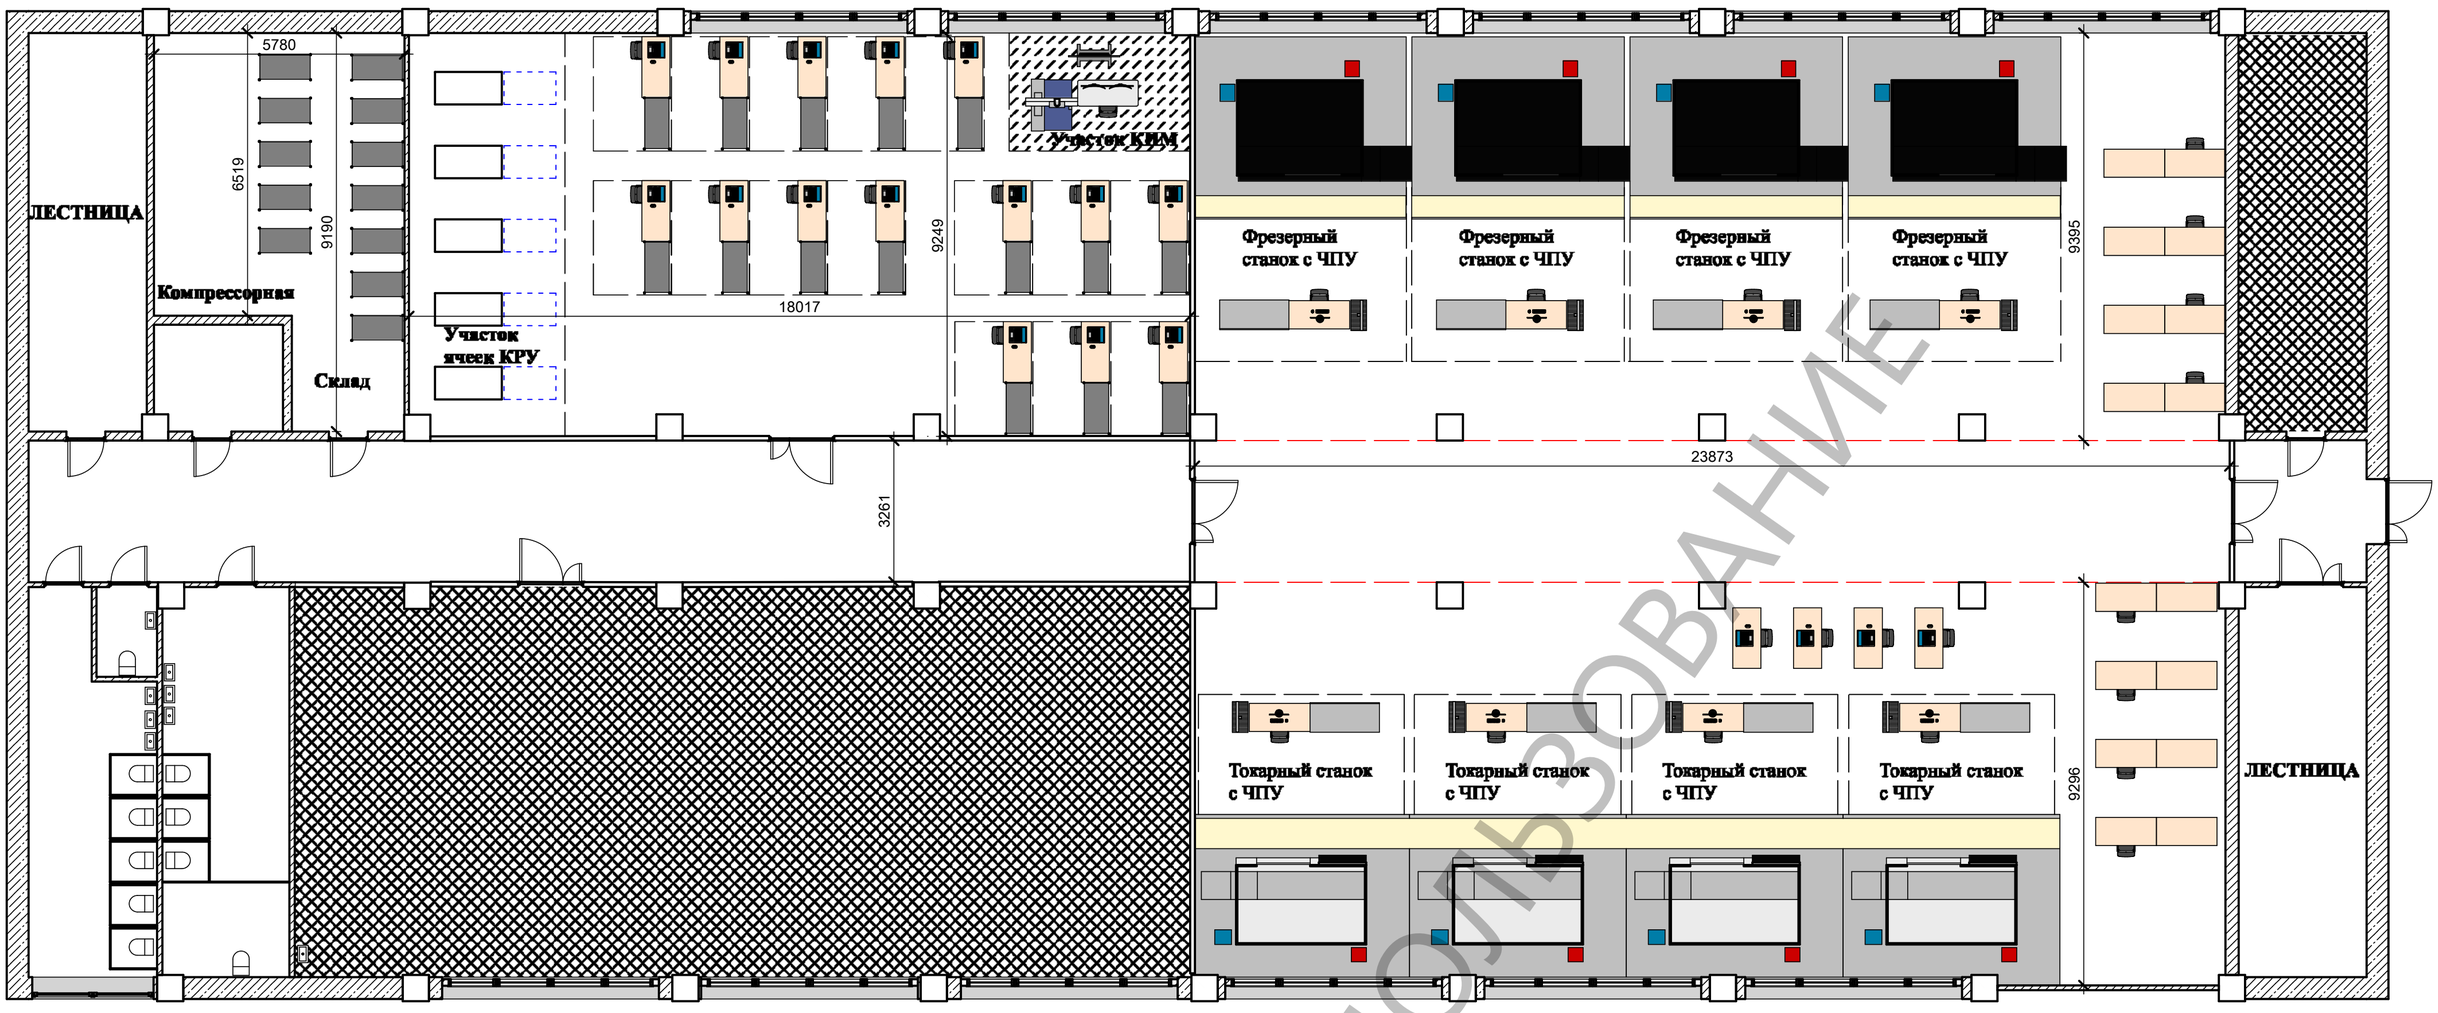


Токарные работы на станках с ЧПУ
Площадка

Санкт-Петербург, ул. Учительская, д. 3, Корпус 2, Этаж №2

Токарные работы на станках с ЧПУ
Комната конкурсантов

Токарные работы на станках с ЧПУ
Комната экспертов, комната оценки

Фрезерные работы на станках с ЧПУ
Комната экспертов, комната оценки

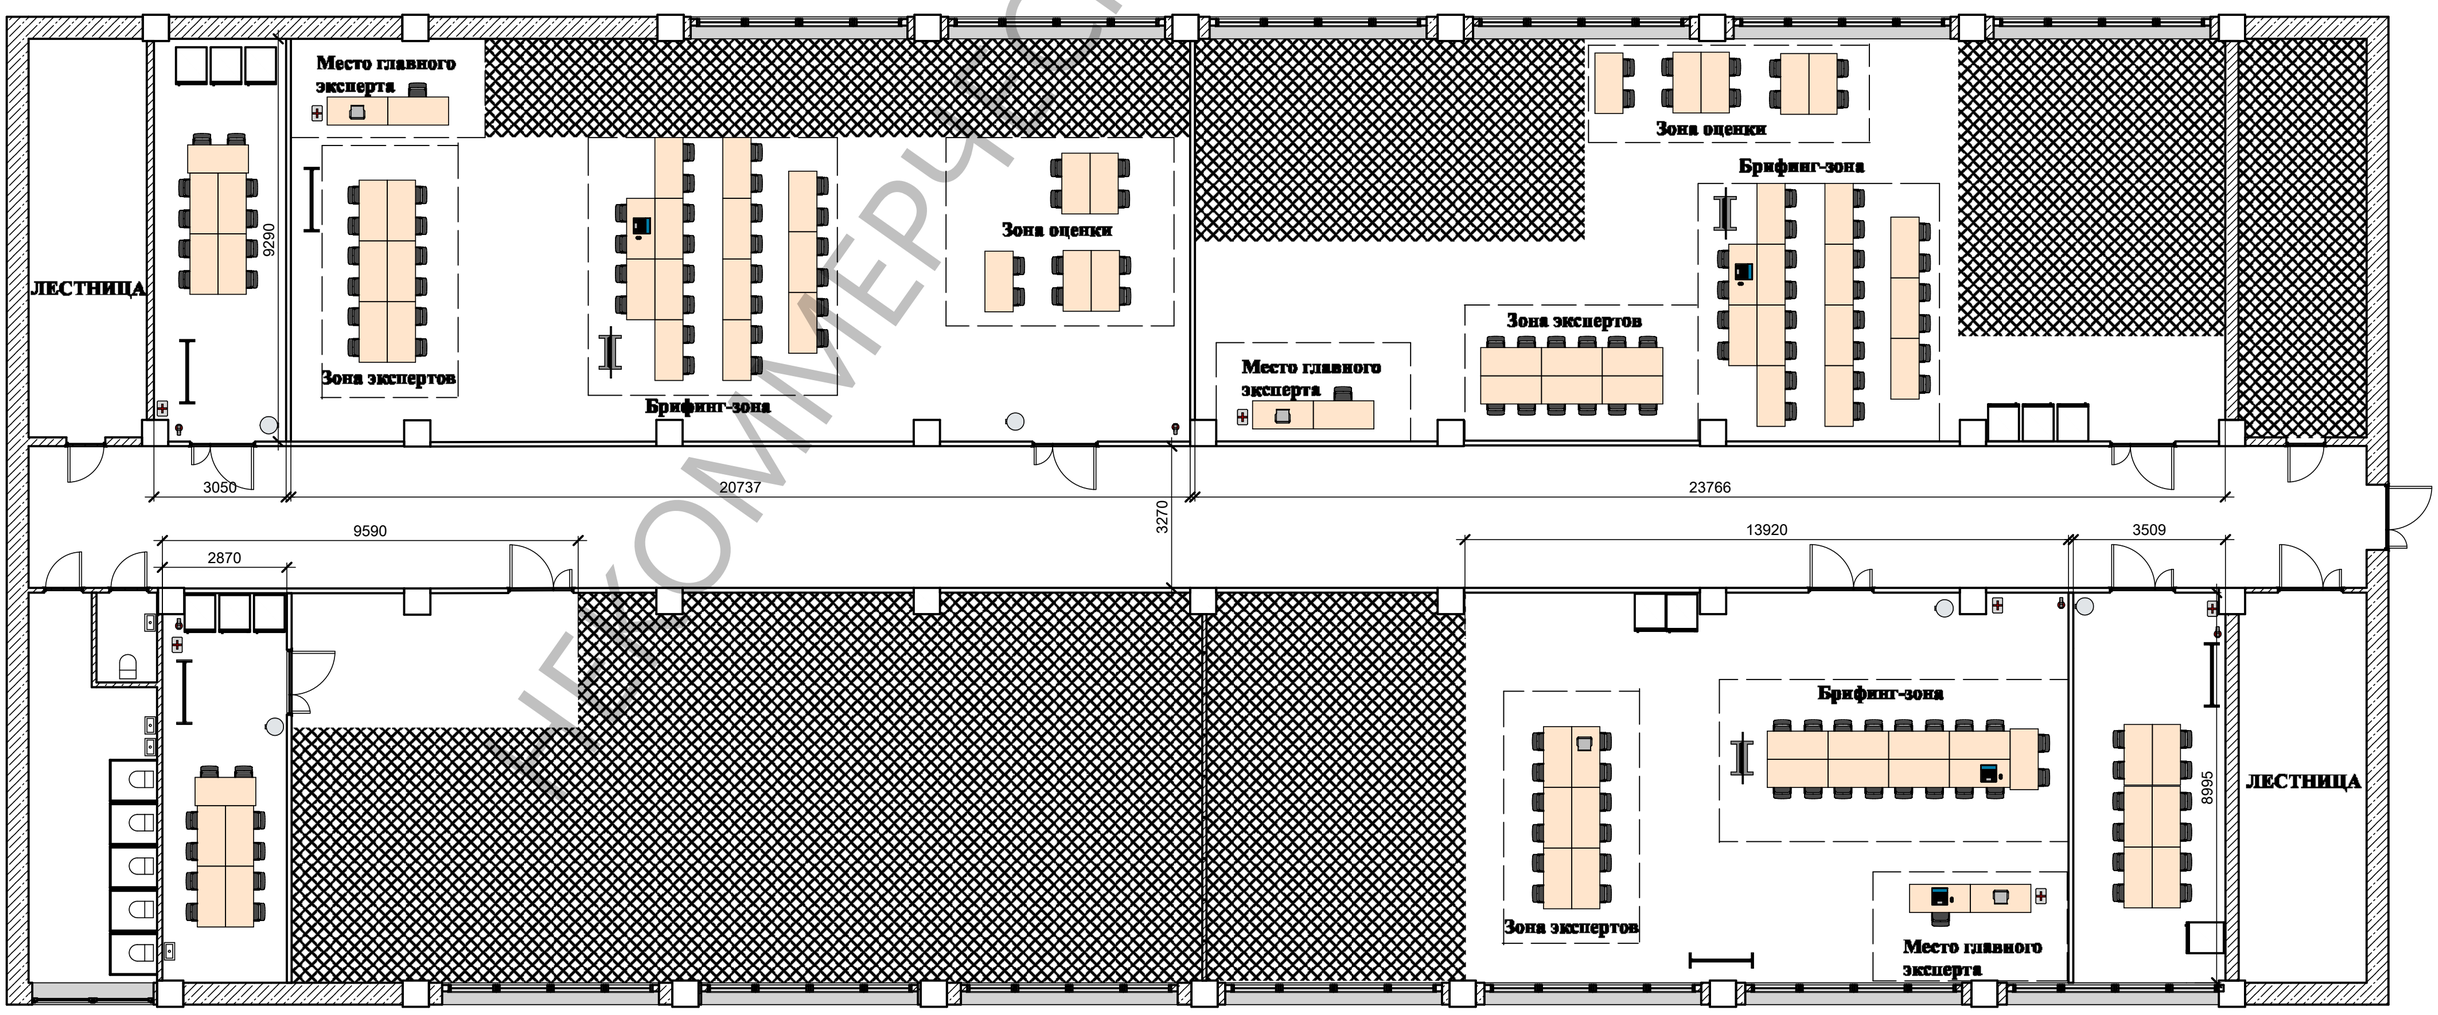

Фрезерные работы на станках с ЧПУ
Комната конкурсантов

Обслуживание и ремонт оборудования релейной защиты и автоматики
Комната экспертов


Обслуживание и ремонт оборудования релейной защиты и автоматики
Комната конкурсантов

КОММЕРЧЕСКОЕ ИСПОЛЬЗОВАНИЕ

Токарные работы на станках с ЧПУ

Площадка

Санкт-Петербург, ул. Учительская, д. 3, Корпус 2, Этаж №1

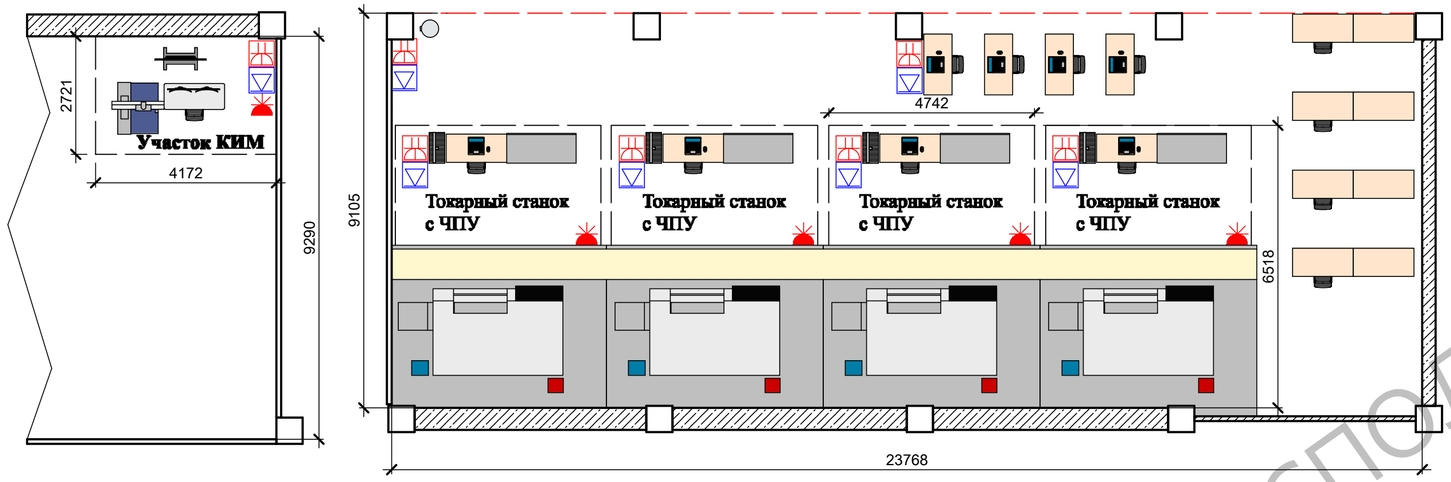


Комната конкурсантов


Санкт-Петербург, ул. Учительская, д. 3, Корпус 2, Этаж №2

Комната экспертов, комната оценки

Санкт-Петербург, ул. Учительская, д. 3, Корпус 2, Этаж №2

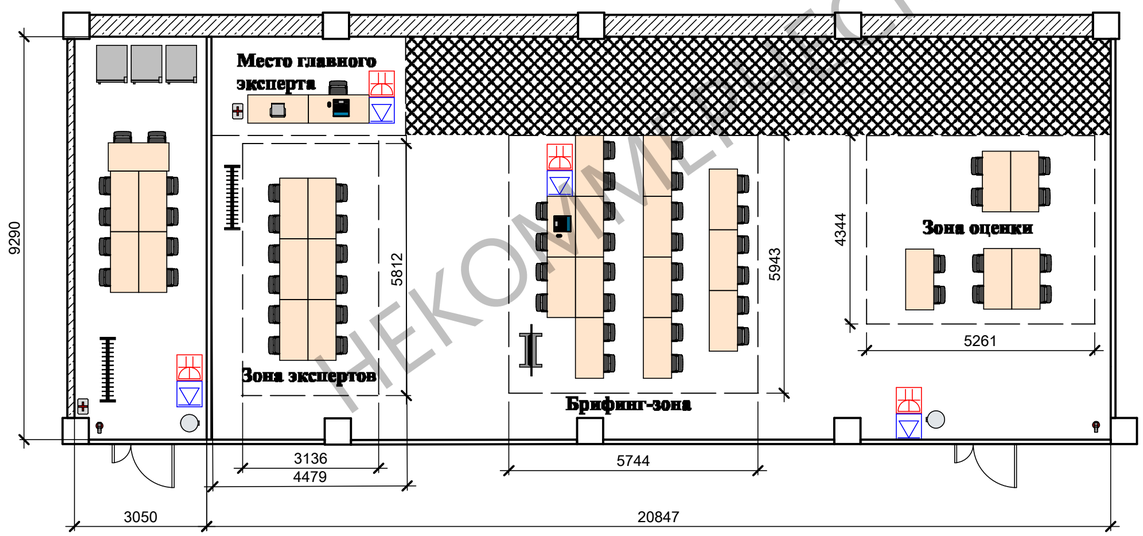


Условные обозначения

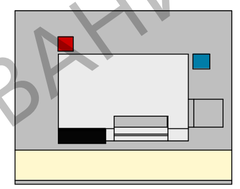

- Стена стеклянная
- Стена сплошная
- Граница помещения
- Не относящаяся к площадке область
- Токарный станок с ЧПУ
- Стол компьютерный
- Кресло на ножках
- Верстак
- Инструментальная тележка
- Ноутбук
- Телевизор/панель
- Кулер
- Локер
- Вешалка
- Аптечка
- Огнетушитель
- КИМ
- МФУ
- Вывод сети Интернет
- Розетка 380 В
- Розетка 220 В

НЕКОММЕРЧЕСКОЕ ИСПОЛЬЗОВАНИЕ

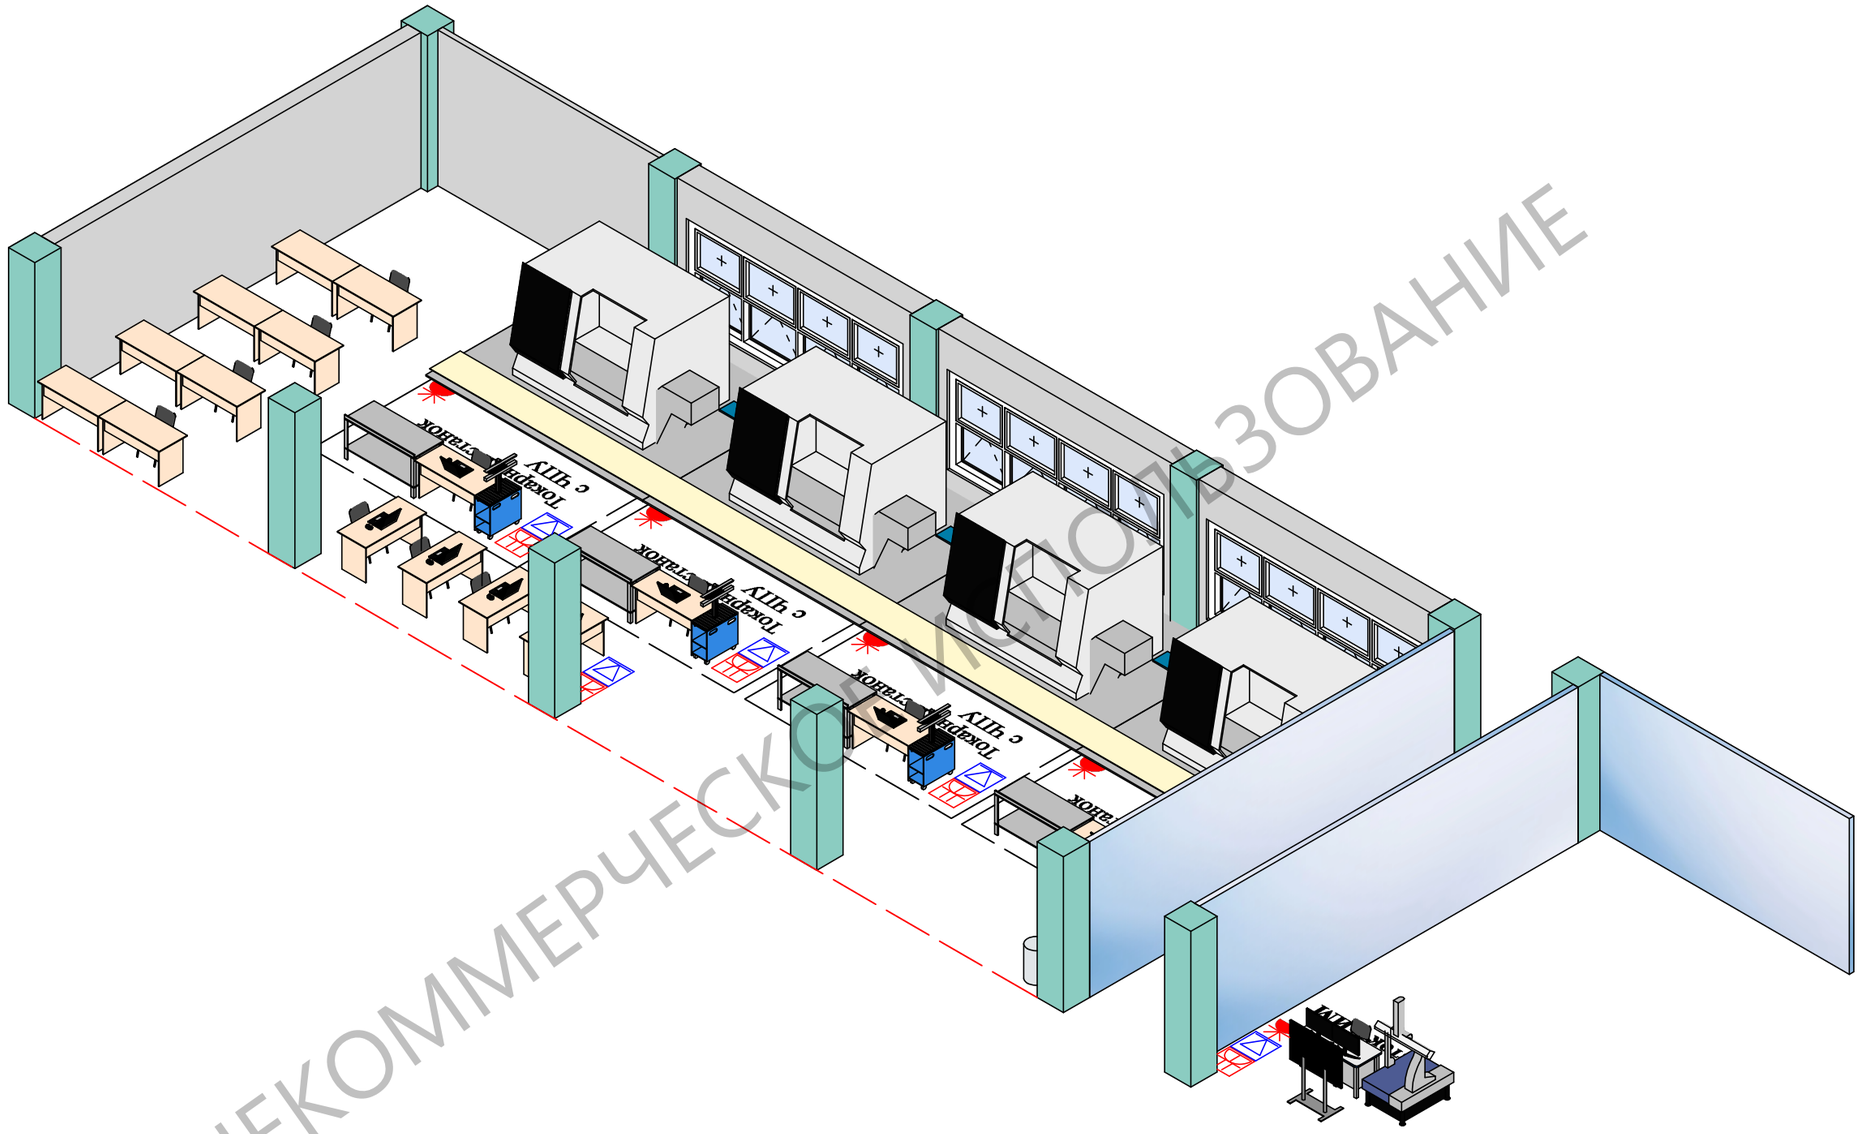

НЕКОММЕРЧЕСКОЕ ИСПОЛЬЗОВАНИЕ