


План застройки для проведения Регионального чемпионата по профессиональному мастерству "Профессионалы" по компетенции "Ландшафтный дизайн" (категория участников Юниоры)

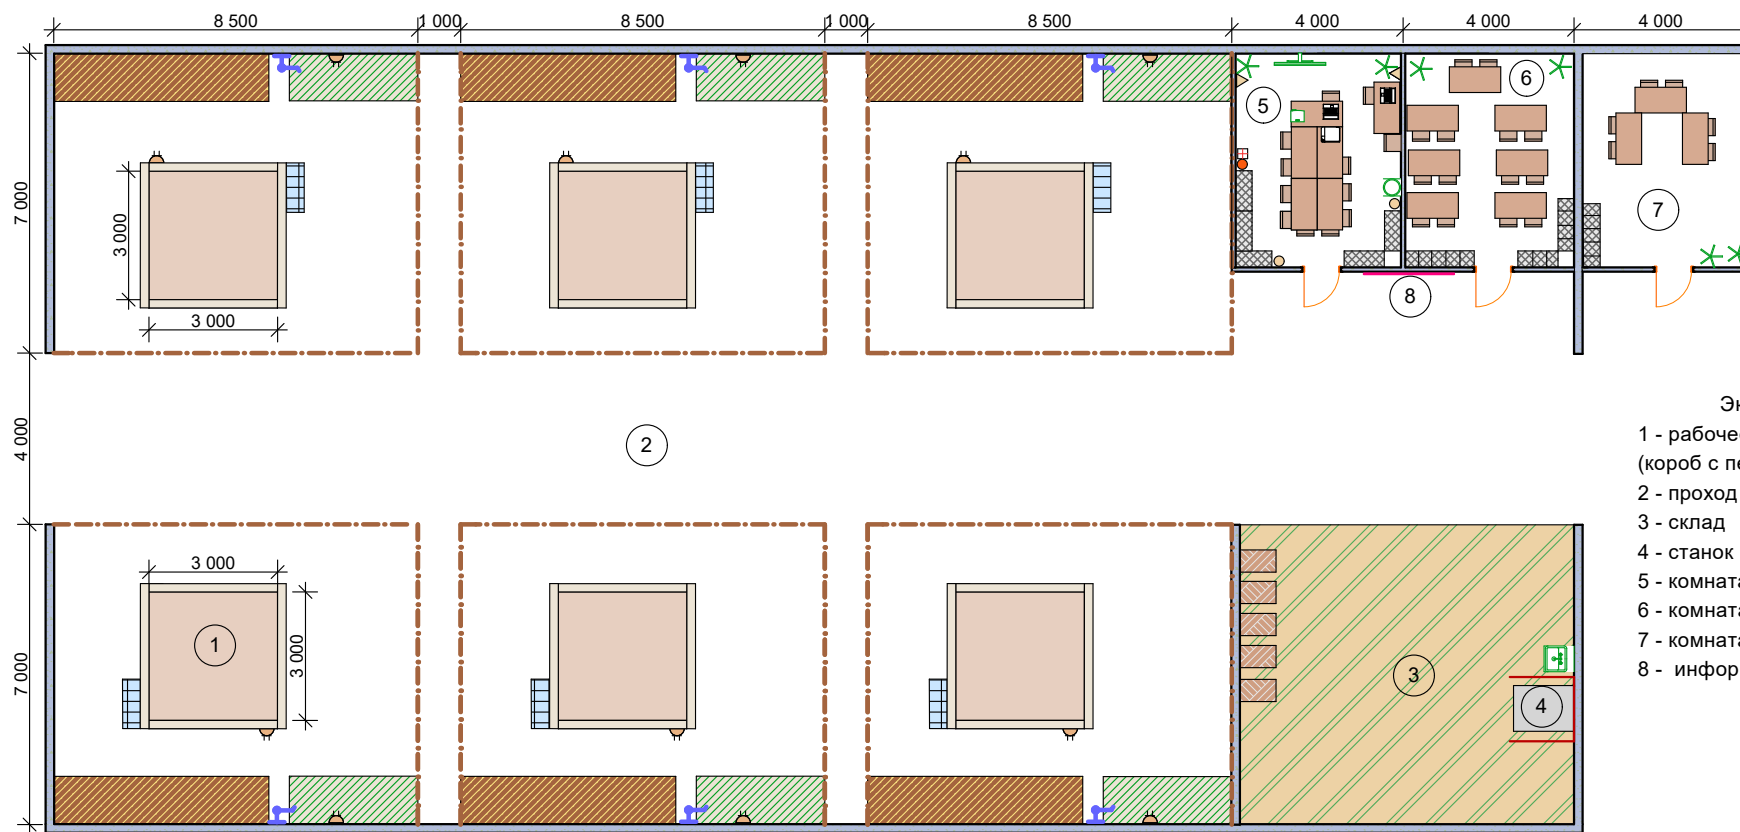

Экспликация:

- 1 - рабочее место участников (короб с песком)
- 2 - проход
- 3 - склад
- 4 - станок
- 5 - комната экспертов
- 6 - комната участников
- 7 - комната волонтеров
- 8 - информационный стенд

Условные обозначения:

- |                   |  |                  |            |
|-------------------|--|------------------|------------|
| - короб           | - станок с шумоизоляцией                               | - рохла          | - шкаф     |
| - рабочая зона    | - розетка двухполюсная сдвоенная, с защитным контактом | - аптечка        | - МФУ      |
| - стол            | - зона размещения рабочего стола (верстака)            | - раковина       | - проектор |
| - кран поливочный | - зона размещения расходного материала                 | - мусорное ведро | - ноутбук  |
| - стул            | - зона размещения доп. расходного материала            | - совок и щетка  | - вешалка  |
| - куллер          | - стеллаж для цветов                                   |                  |            |
| - огнетушитель    | - экран для проектора на штативе                       |                  |            |

Комментарии:

1. Внутренний размер рабочего места участника (короба с песком) - 3,0 x 3,0 м, высота не менее 30 см. Материал для изготовления рабочего места может быть любой (брус, доска, OSB- плита). В короб равномерно засыпается песок не менее 30 см.
2. Конкурсная площадка должна размещаться в крытом павильоне, хорошо освещаться и вентилироваться. Освещение должно соответствовать средней горизонтальной освещенности, не менее 300 Лк, по всей площади рабочего места участка.
3. Размещение конкурсной площадки должно быть организовано в непосредственной близости от въездных ворот в павильон. Ширина въездных ворот не менее 2 метров, для возможности заезда в павильон мини-трактора (колесный с грузоподъемностью 1,5-2,0 т), для производства разгрузочно-погрузочных работ при монтаже и демонтаже площадки.
4. Для каждого рабочего места должны быть организованы электрические розетки, водоотвод с водорозеткой холодной воды для системы автоматического полива и полива растений. Необходимо учитывать, что вода может потребоваться одновременно на всех рабочих местах. Электроснабжение должно обеспечиваться системой заземления, а приборы защитой от влаги.
5. Площадка проведения чемпионата должна полностью соответствовать ИЛ. Оснащение и наполнение комнат экспертов, участников, волонтеров, склад, рабочая зона участников должны совпадать с перечнем оборудования, мебели отображенных в ИЛ.